


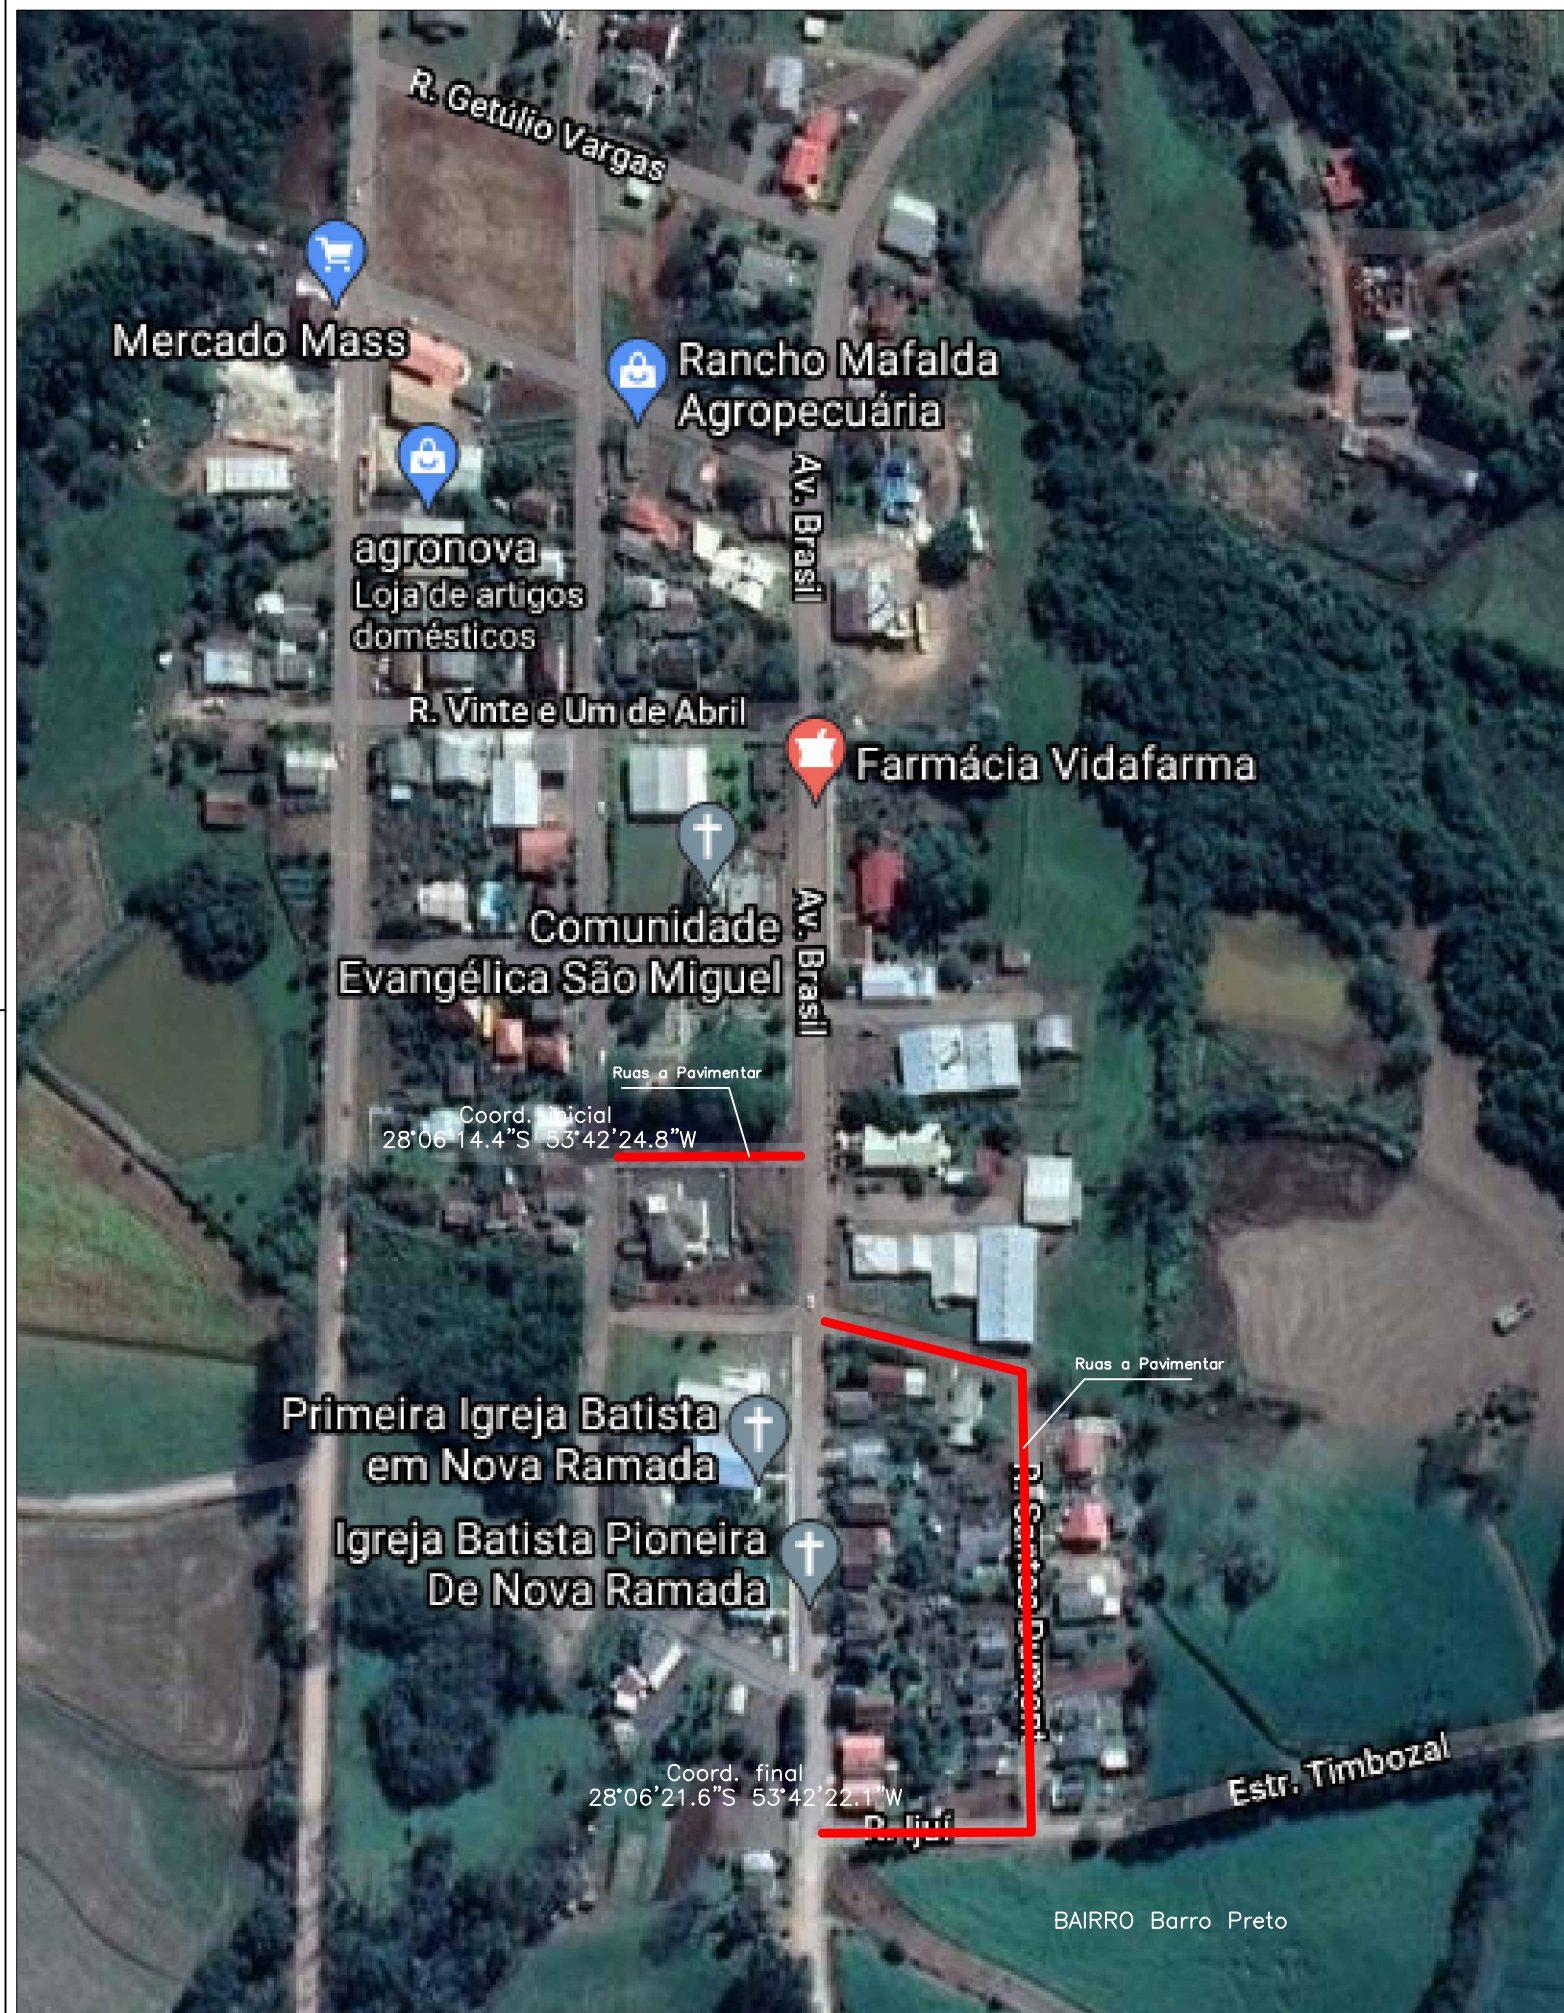


PLANTA DE SITUAÇÃO

OBRA: PAVIMENTAÇÃO ASFÁLTICA BAIRRO BARRO PRETO
PROP: Prefeito Municipal Marcus Jair Bandeira
END: Rua Sete de Setembro, Rua 13, Rua Santos Dumont
e Rua Ijuí, Bairro Barro Preto, NOVA RAMADA – RS

RESP. TÉCN. JAINE BIANCA FIGUR
ENG. CIVIL CREA – RS 245.505

ESCALA	ÁREA	DATA	PRANCHA
1:2.500	2.276,70	SET/2021	01/11

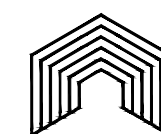

INVISTA
SOLUÇÕES EM ENGENHARIA