



PLANTA BAIXA PAVIMENTAÇÃO ASFALTICA CBUQ SOBRE CALÇAMENTO EXISTENTE

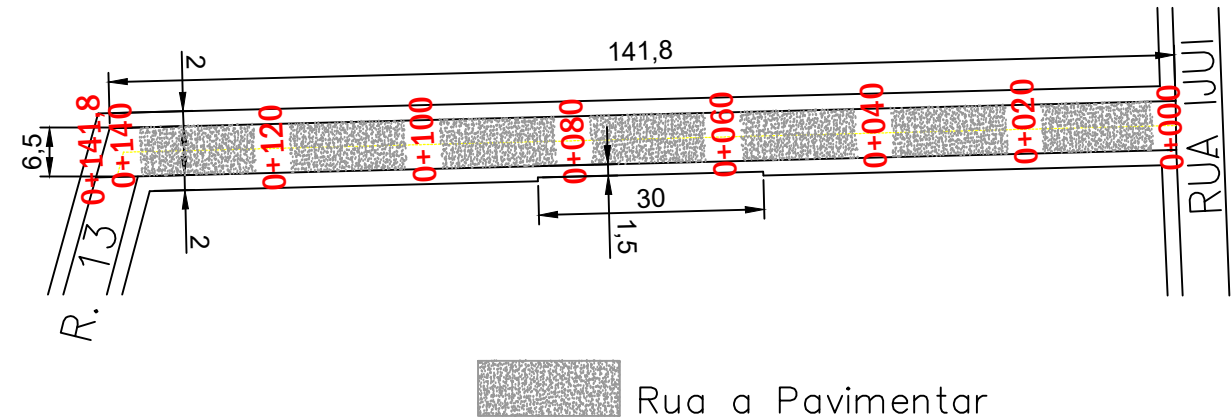


Área Recapeamento = 141,80m x 6,50m = 921,70 m²
Trecho entre a Rua 13 e a Rua Ijuí


PERFIL LONGITUDINAL

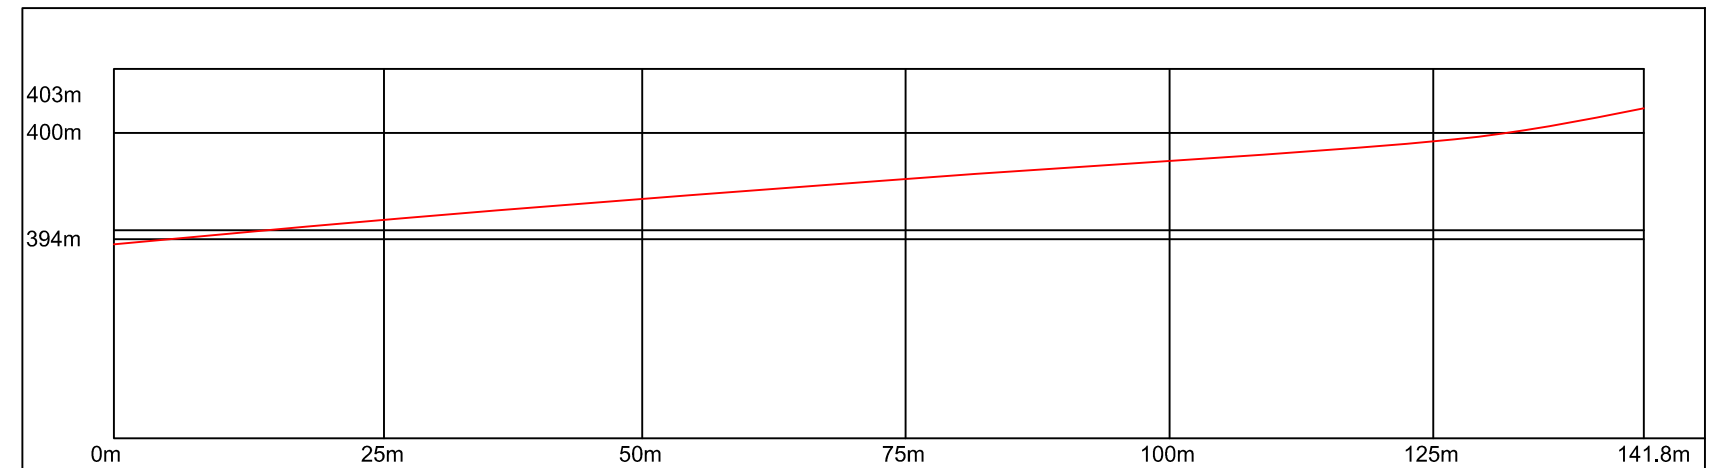

PERFIL TRANSVERSAL

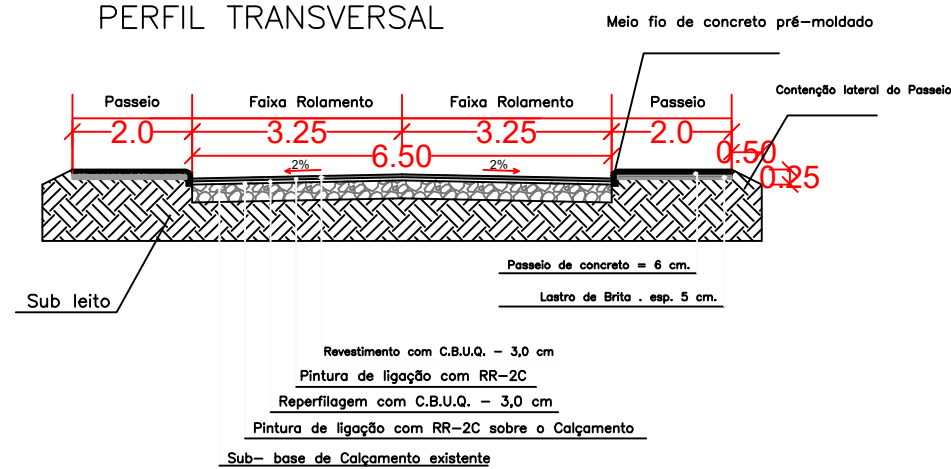

PERFIL TRANSVERSAL

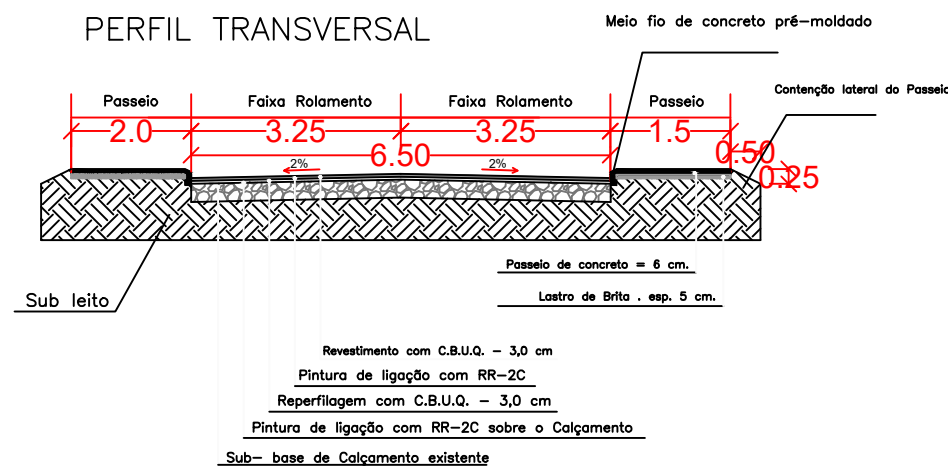

PLANTA BAIXA—RUA SANTOS DUMONT

OBRA: PAVIMENTAÇÃO ASFÁLTICA BAIRRO BARRO PRETO
PROP: Prefeito Municipal Marcus Jair Bandeira
END: Rua Sete de Setembro, Rua 13, Rua Santos Dumont
e Rua Ijuí, Bairro Barro Preto, NOVA RAMADA – RS

RESP. TÉCN. JAINE BIANCA FIGUR
ENG. CIVIL CREA – RS 245.505



ESCALA	ÁREA	DATA	PRANCHA
1:1000	921,70	SET/2021	05/11