

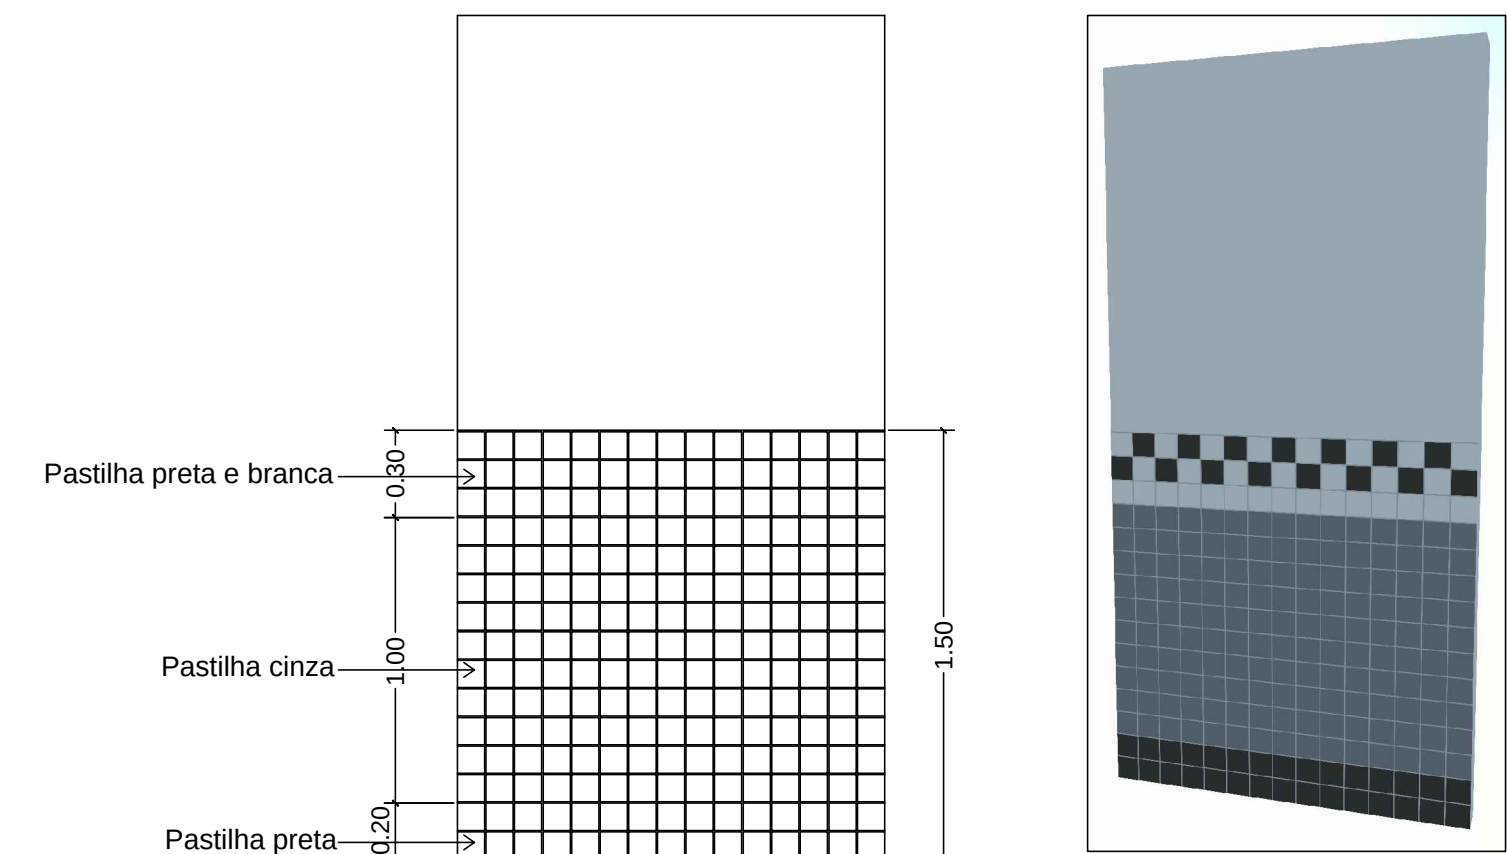


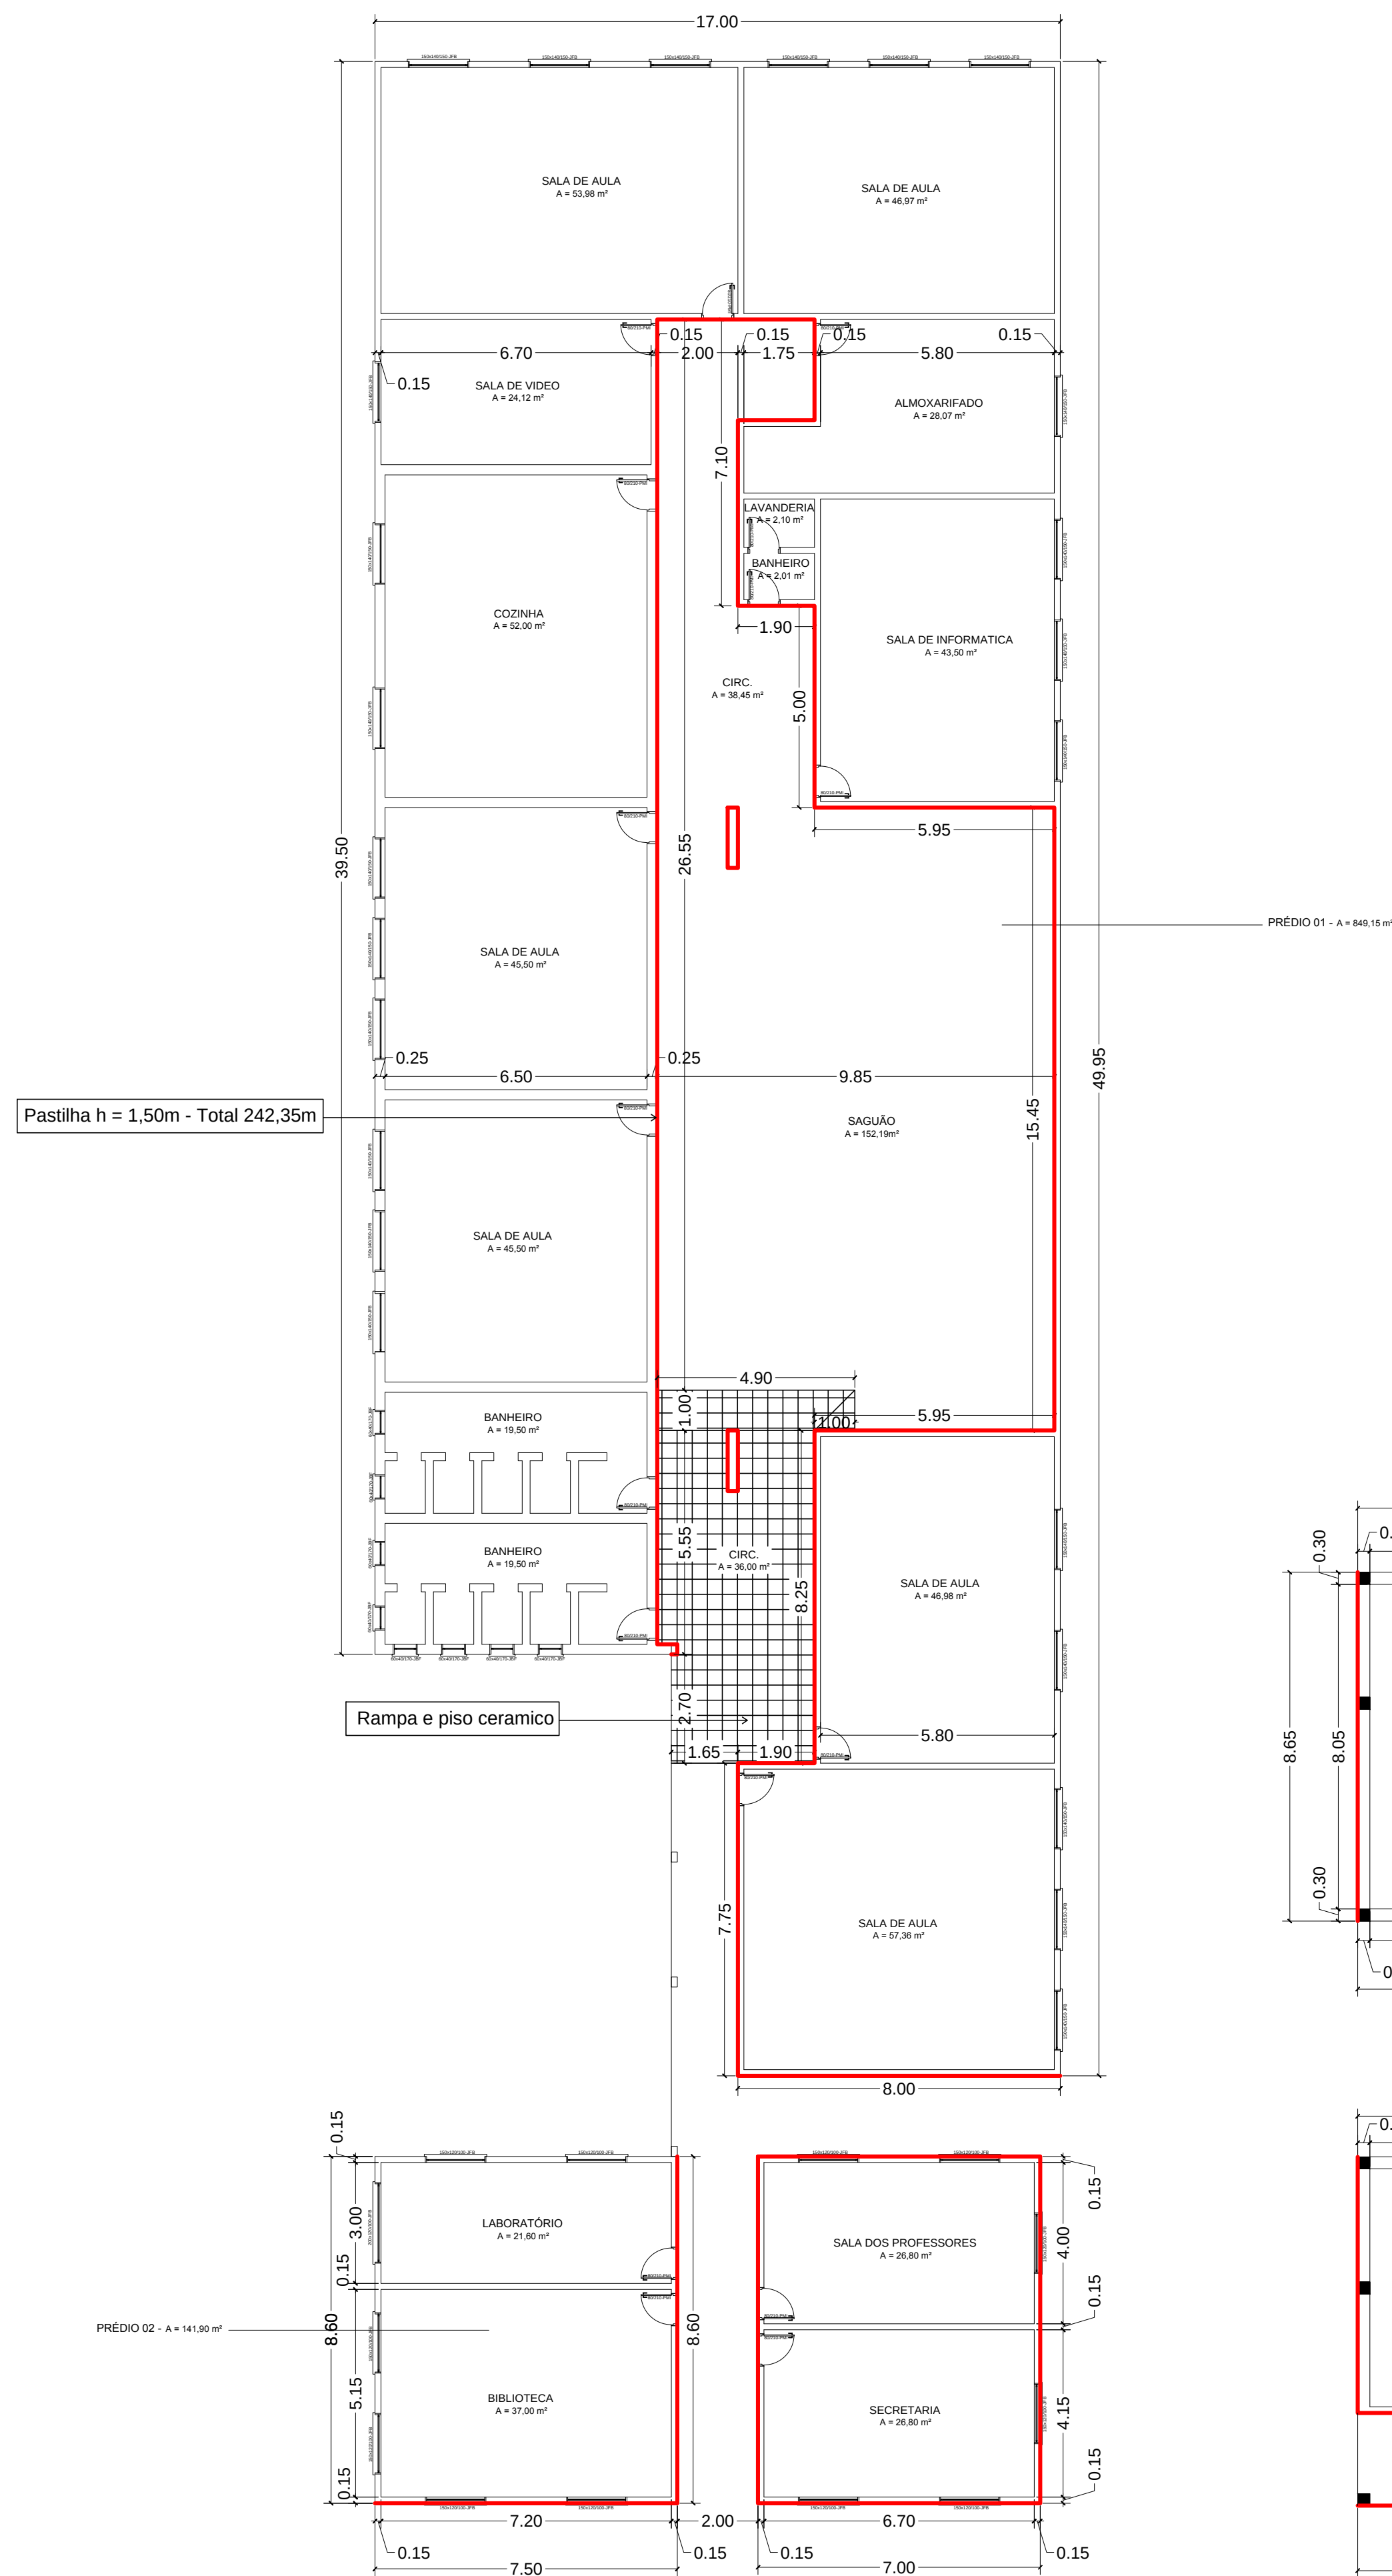

— Detalhe pastilha na parede

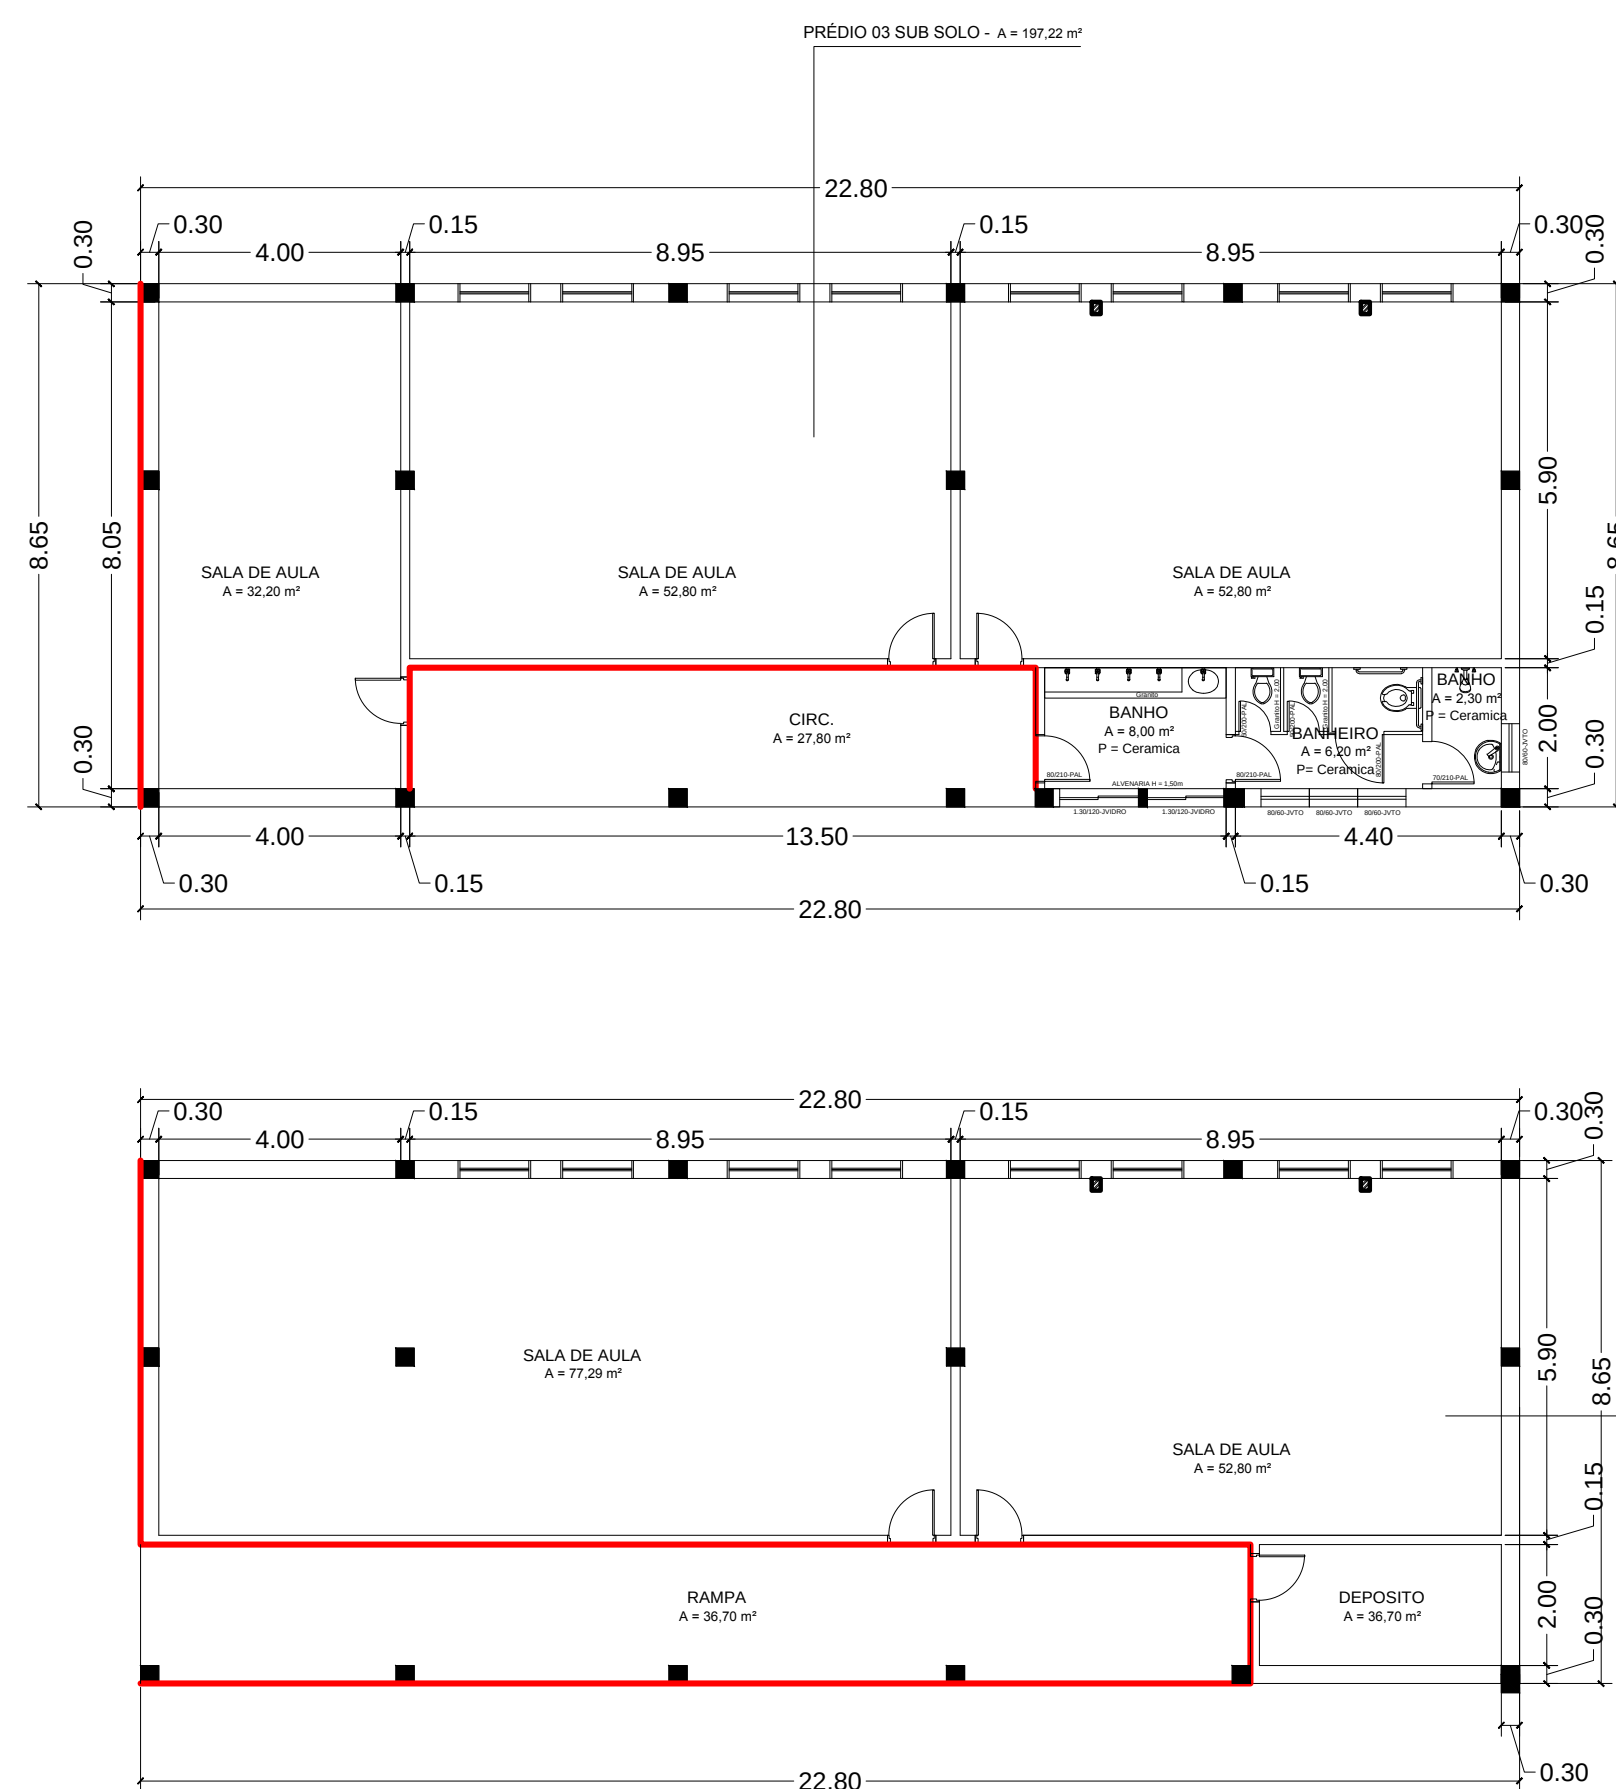

MUNICÍPIO DE NOVA RAMADA / RS	
E.M.E.F DOM PEDRO I - PINHAL PINTURA DA ESCOLA	
PREF. MUNICIPAL:	_____
PROJETO:	_____
PINTURA DA ESCOLA	
PRANCHA	AR 01/01
ESCALA	1:125
DATA	SET./14
ÁREA	1.345,49m2
DESENHO	TARCISIO
TOTAL DE PRANCHAS	01 / 01