



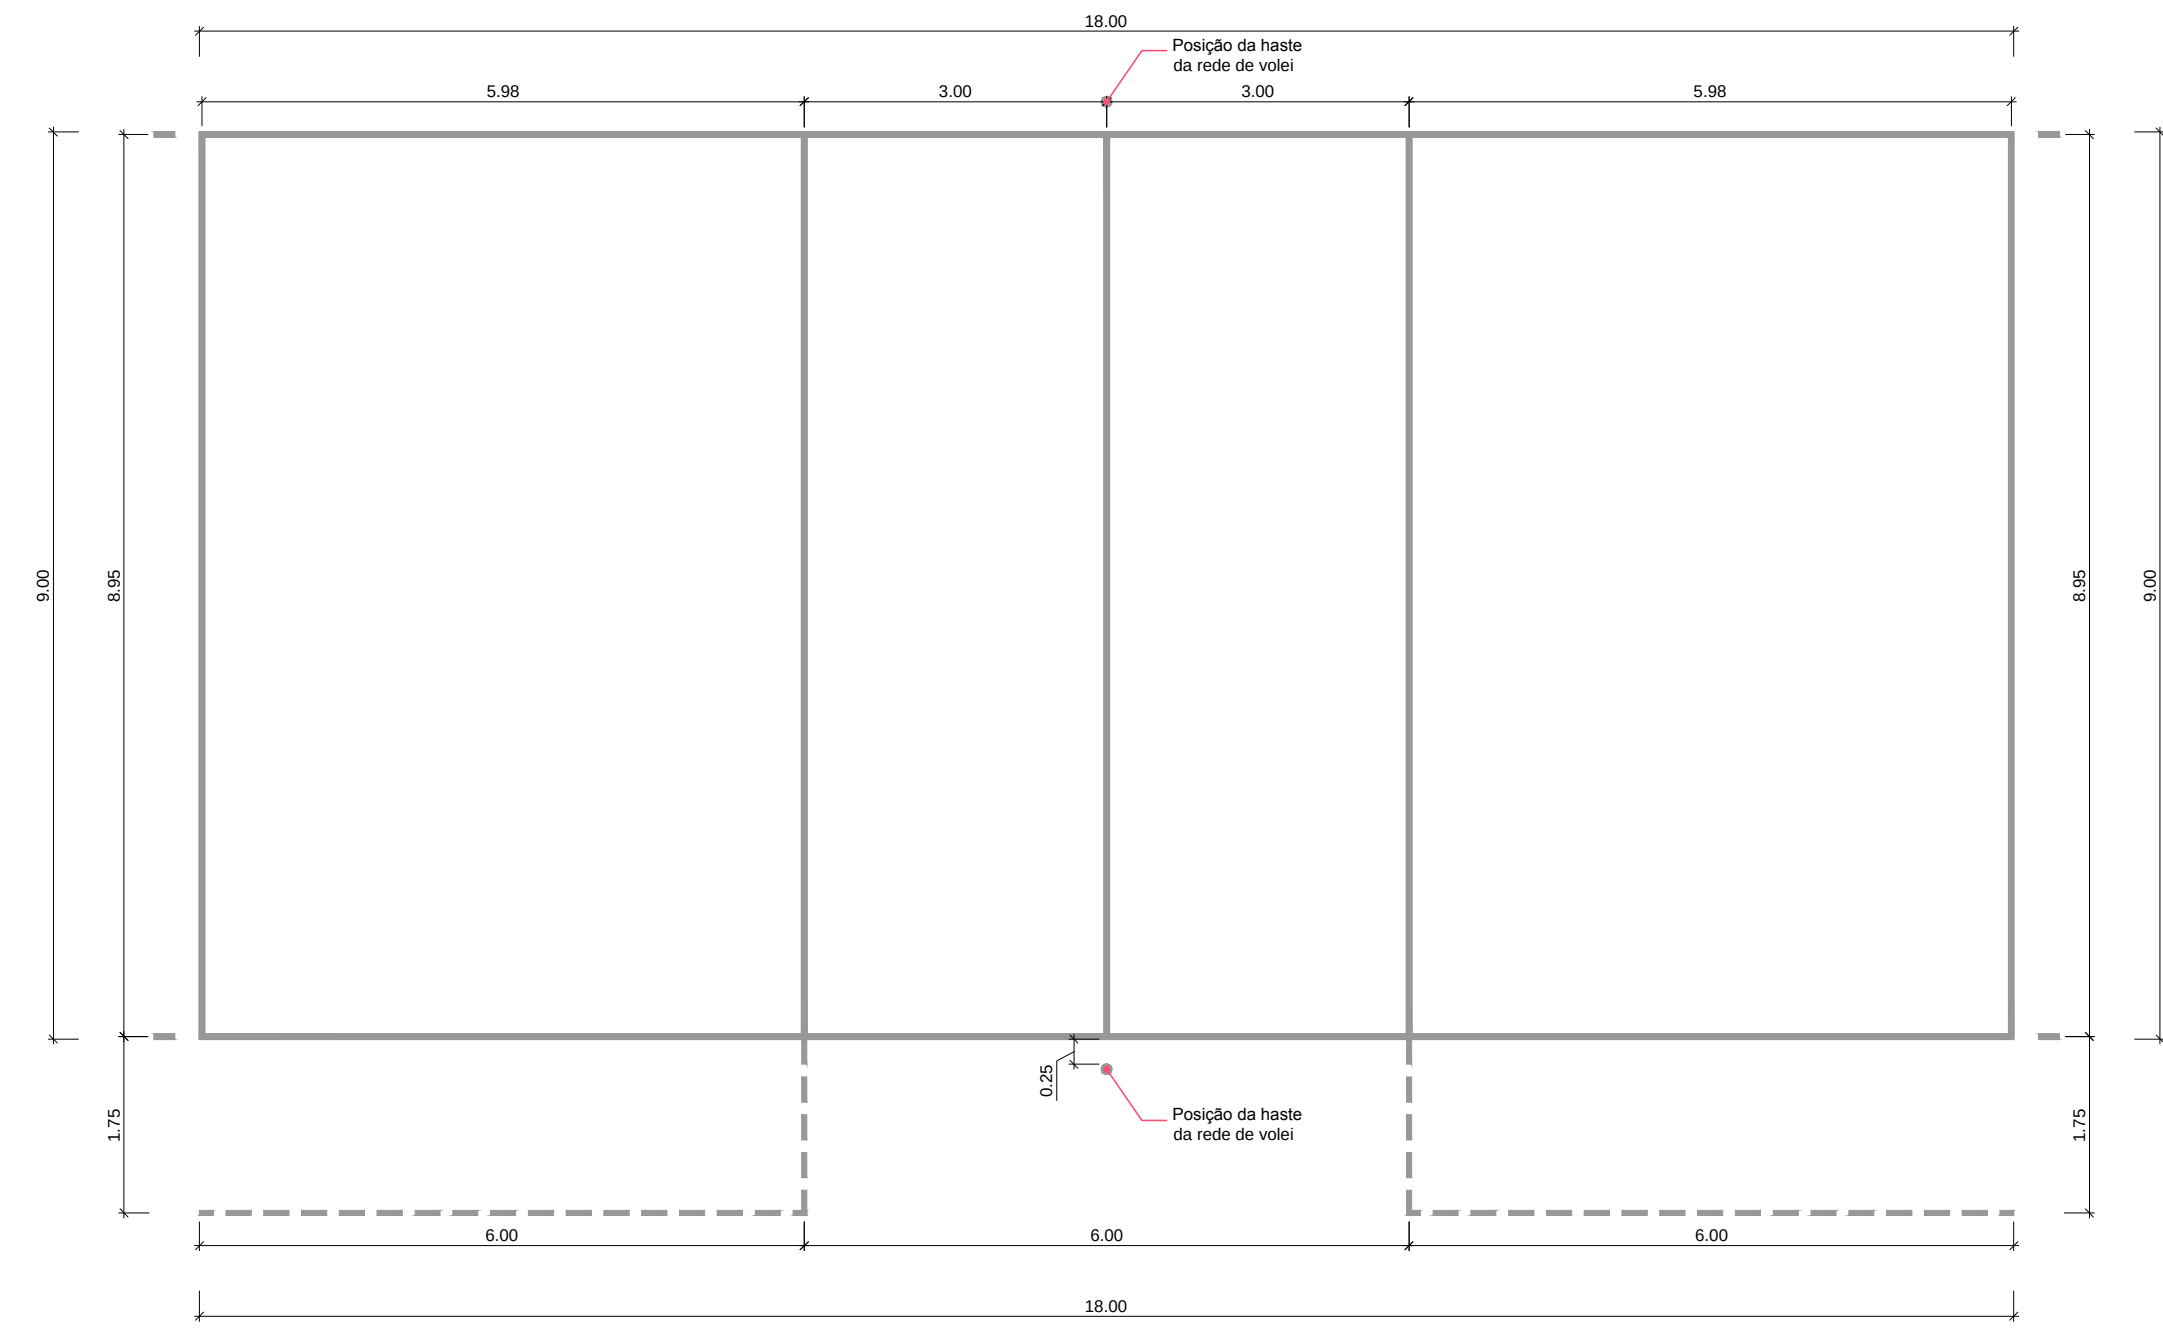

QUADRA DE VOLEI
Demarções da quadra (branco) = 96,50m

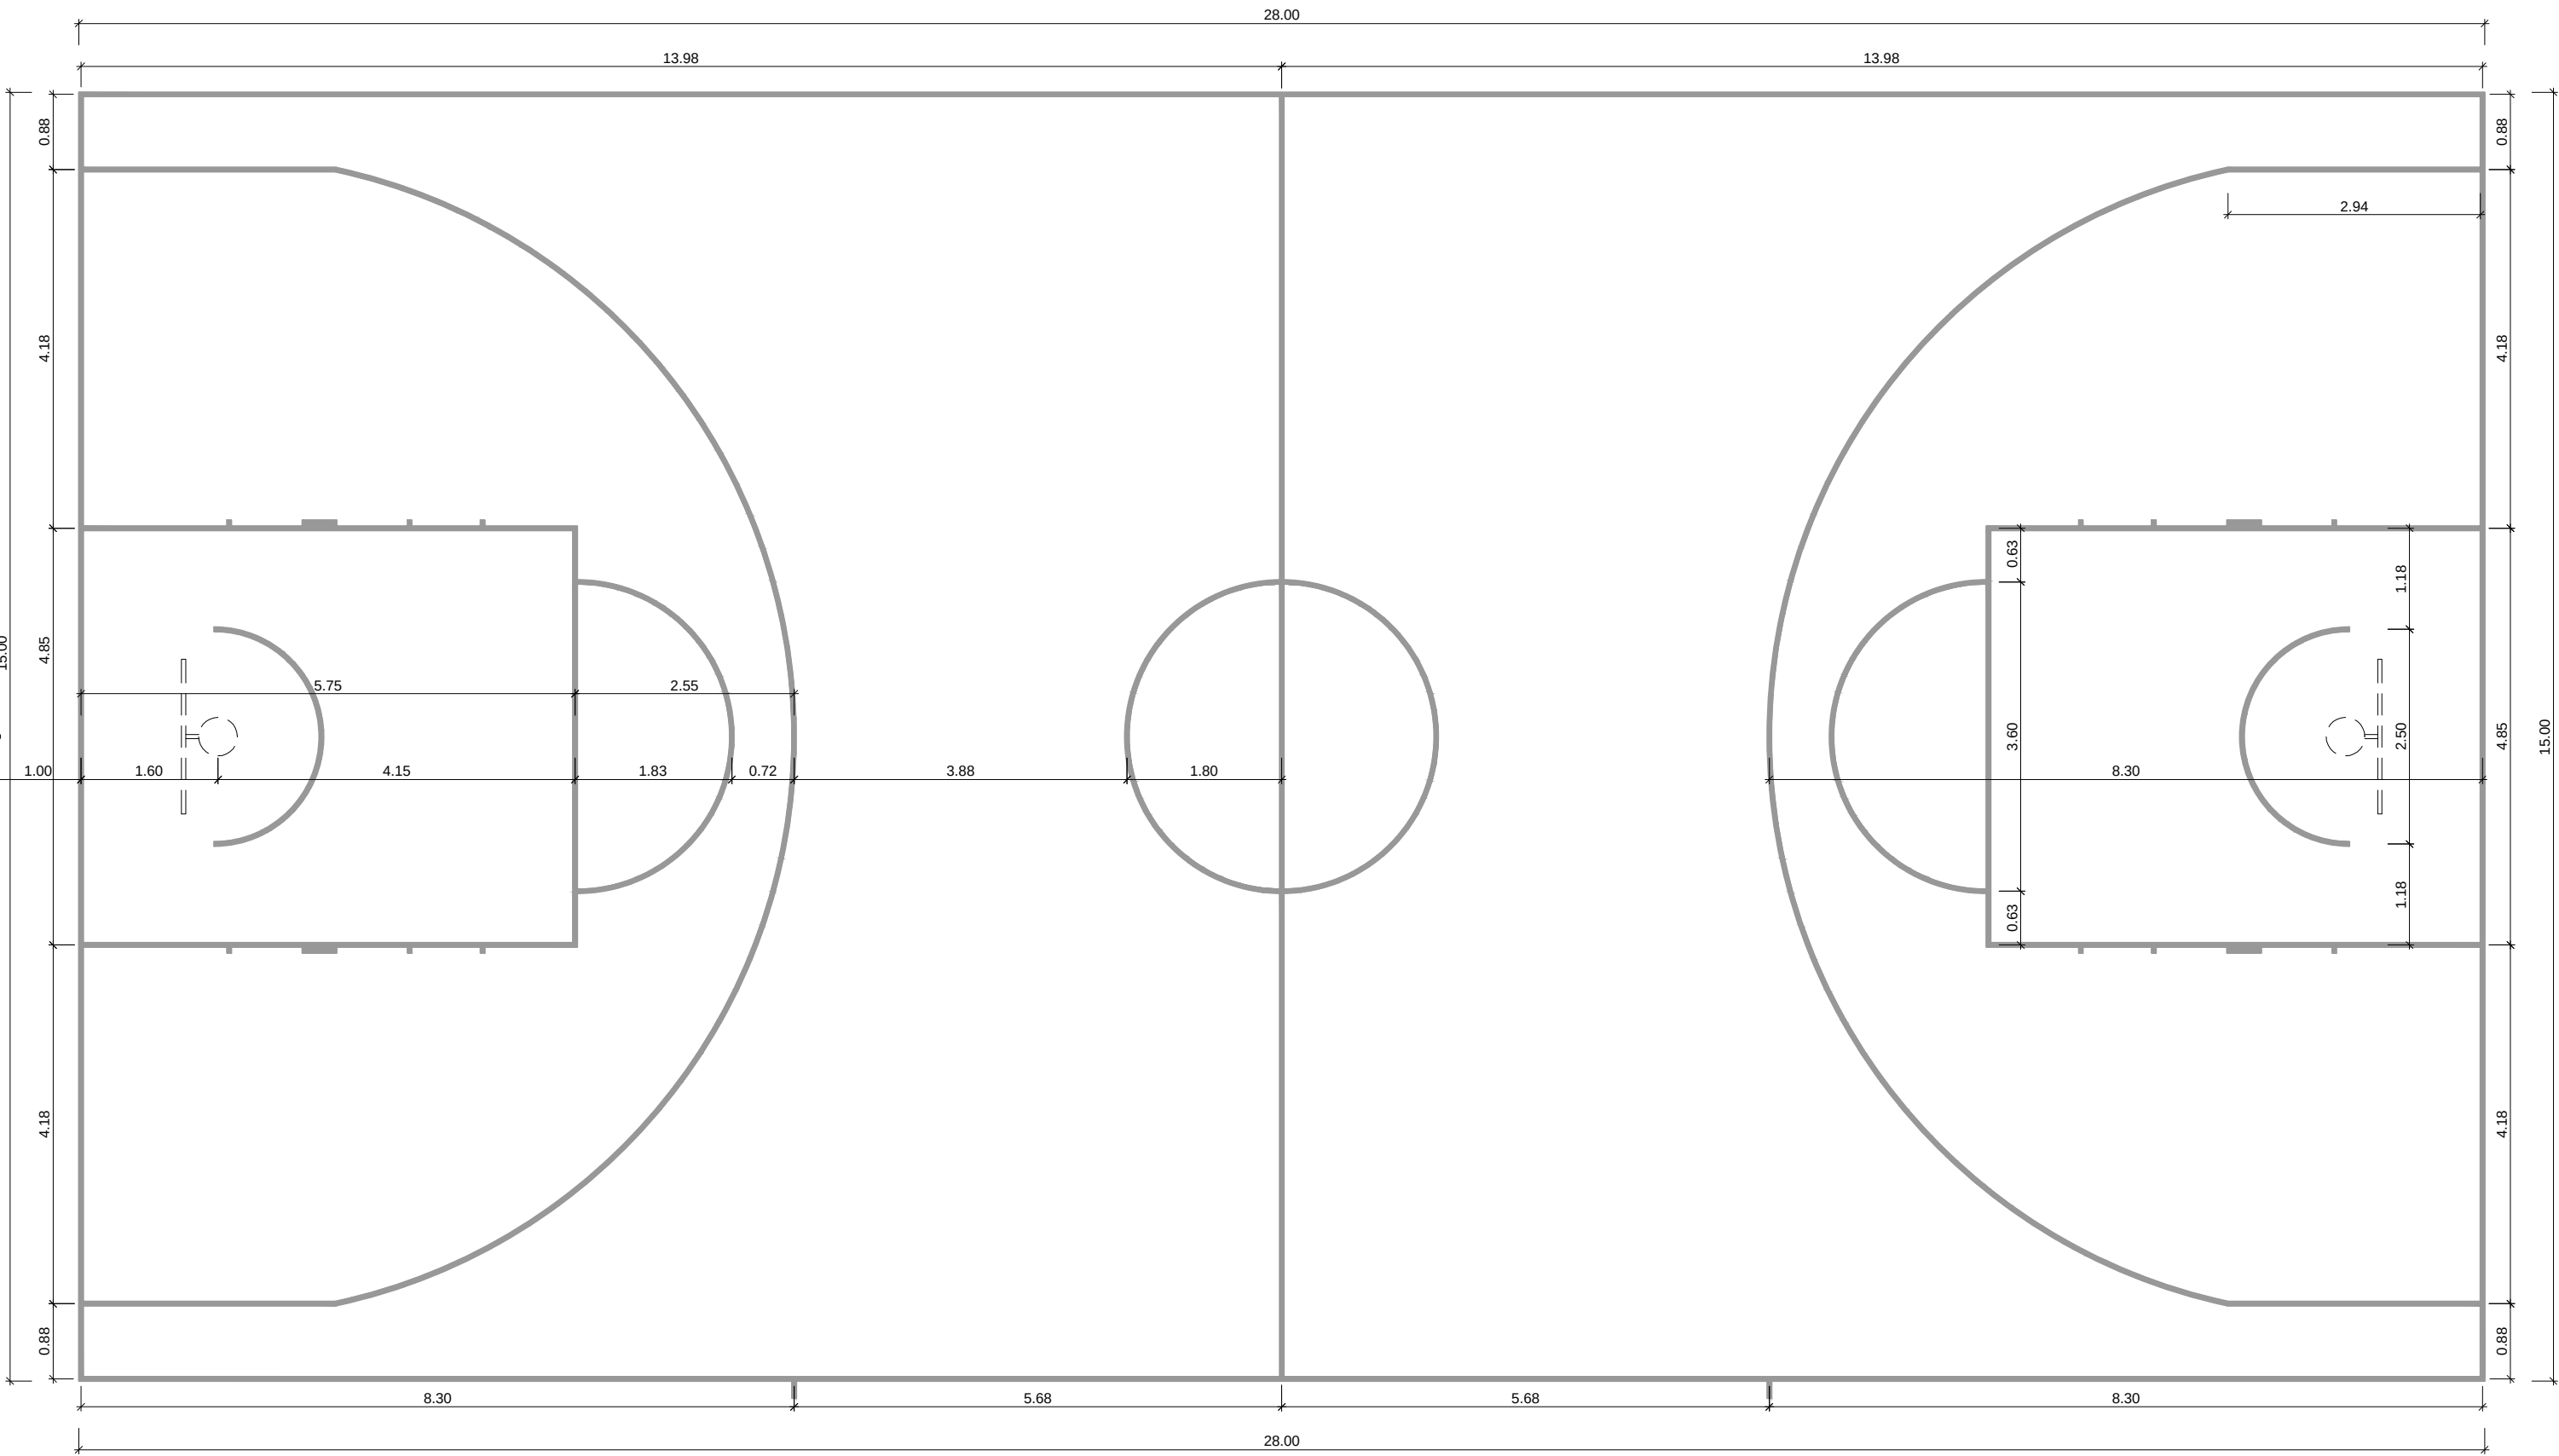

QUADRA DE BASQUETE
Demarções da quadra (vermelho) = 201,50m



Rua Independência 110 Sala 24 • Santo Augusto - RS • (55) 3781-1965 • email: eng.eugenio.frizzo@gmail.com

Conteúdo				
Projeto Arquitetônico Quadra de Volei e Quadra de Basquete				
Obra	REFORMA DO PISO DO GINÁSIO DE ESPORTES			
Proprietário	Município de Nova Ramada - RS.			
Endereço	Rua E - Sede Administrativa Nova Ramada - RS			
Resp. Téc.	Eng. Civil Eugenio Frizzo CREA-RS 37.544-D Arq. e Urb. Leonardo Postay Frizzo CREA-RS 107991-3 Arq. e Urb. Bibiana S. M. da Rocha CREA-RS 101076-6			
Escala	Área	Data	Desenho	Versão
1:75	895,67 m²	Mar./2017	Sandro	1-22/03