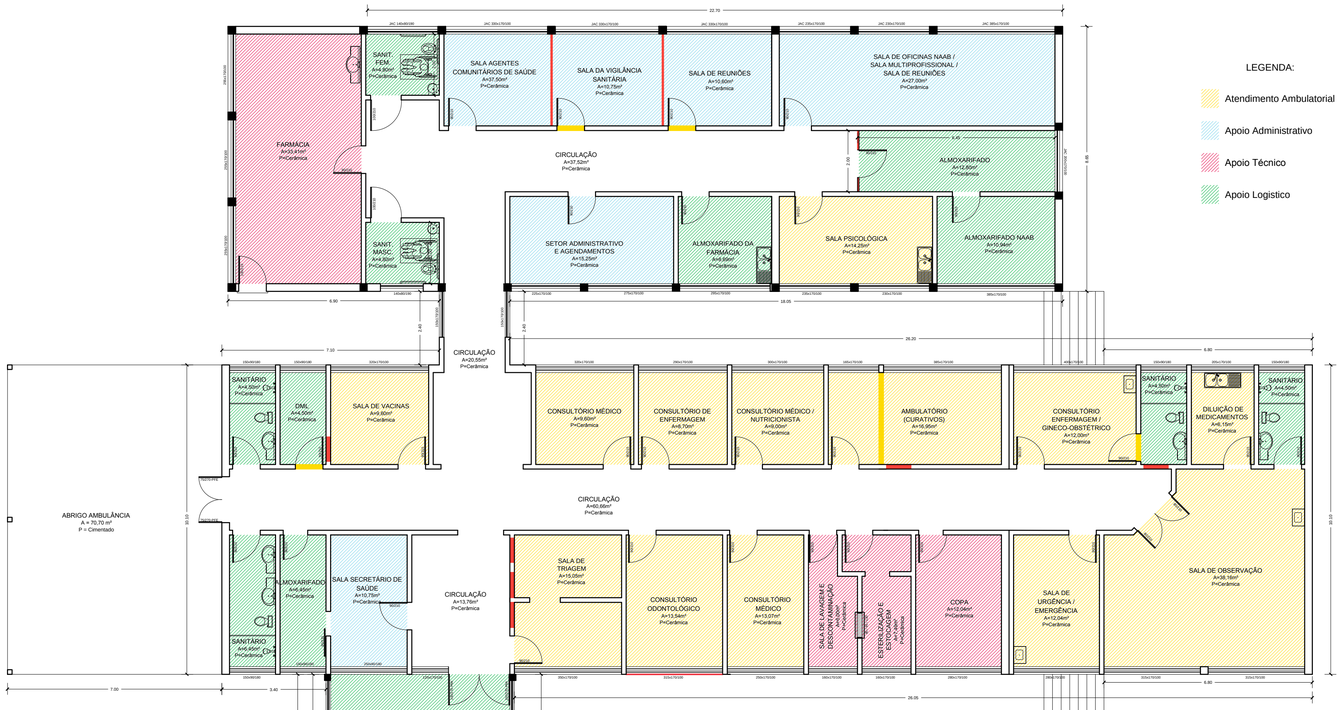

01 SETORIZAÇÃO - Posto de Saúde

ÁREA: 745,29m²

ESCALA 1: 100

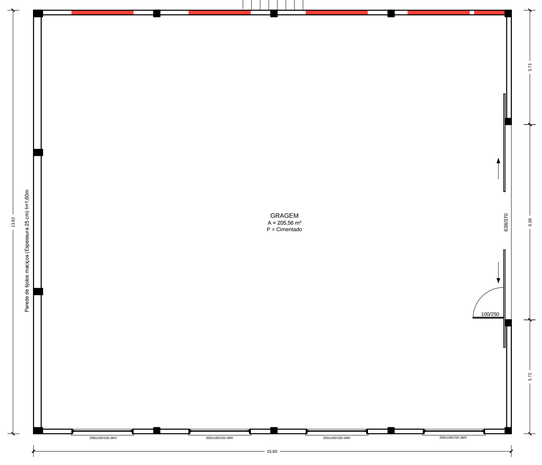

02 PLANTA BAIXA - Garagem

ÁREA: 215,65m²

ESCALA 1: 100

LEGENDA:

- Atendimento Ambulatorial
- Apoio Administrativo
- Apoio Técnico
- Apoio Logistico

FRIZZO engenharia arquitetura urbanismo

Prancha
AR 02/02

Total de pranchas
02/02

Rua Independência 110 Sala 24 • Santo Augusto - RS • (55) 3781-1965 • email: eng.eugenio.frizzo@gmail.com

Conteúdo
PROJETO ARQUITETÔNICO Planta de Zoneamento

Obra	UBS CENTRAL
Proprietário	Municipio de Nova Ramada - RS.
Endereço	Avenida Natal Palmeiro, s/n - Sede Administrativa Nova Ramada - RS
Resp. Téc.	Eng. Civil Eugenio Frizzo CREA-RS 37.544-D Arq. e Urb. Leonardo Postay Frizzo CAU A-107991-3 Arq. e Urb. Bibiana S. M. da Rocha CAU A-101076-0

Escala	Área	Data	Desenho	Versão
Indicadas	***	Junho/2017	Gabriel	3-19/06

O.S. CONVITI PROPRIEDADE DE FRIZZO ENGENHARIA • ARQUITETURA • URBANISMO. NÃO PODE SER REPRODUZIDO OU USADO PARA OUTROS FINS SEM SUA AUTORIZAÇÃO EXPRESSA.