


BARRO PRETO

PLANTA BAIXA TRECHO 2.080,00 m

CENTRO ADMINISTRATIVO



PERFIL LONGITUDINAL TRECHO DE 2.060,00 m

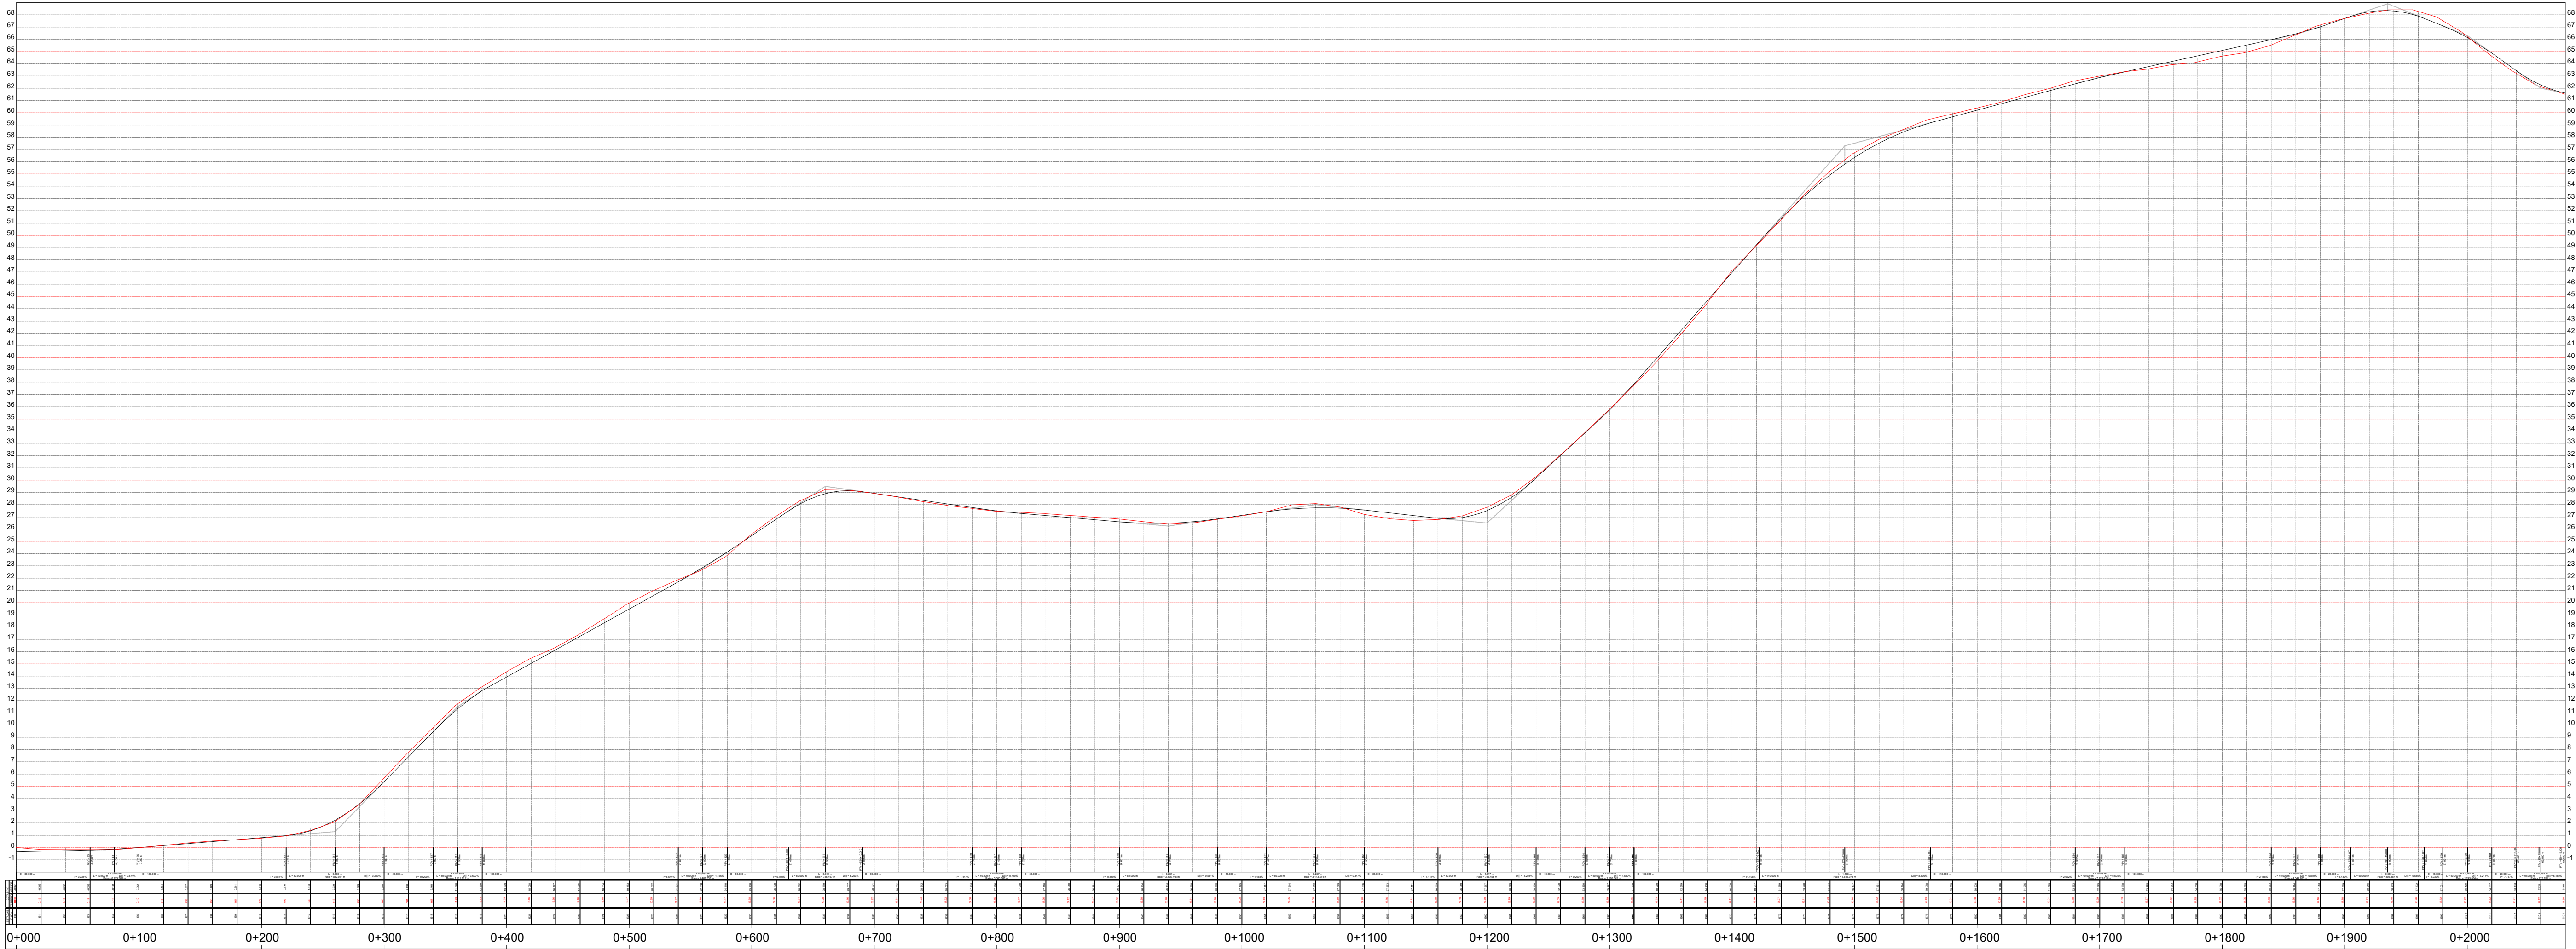

Título: PERFIL LONGITUDINAL - PROJETO GEOMÉTRICO		Folha: 01
Município: NOVA RAMADA - RS		
Proprietário: PREFEITURA MUNICIPAL DE NOVA RAMADA		
Escala: H 1: 2000 V 1: 200		
Data: 16/09/2019		
Responsável Técnico		
Prefeitura Municipal de Nova Ramada		Cleiton Rodrigo Becker CREA RS 138509