



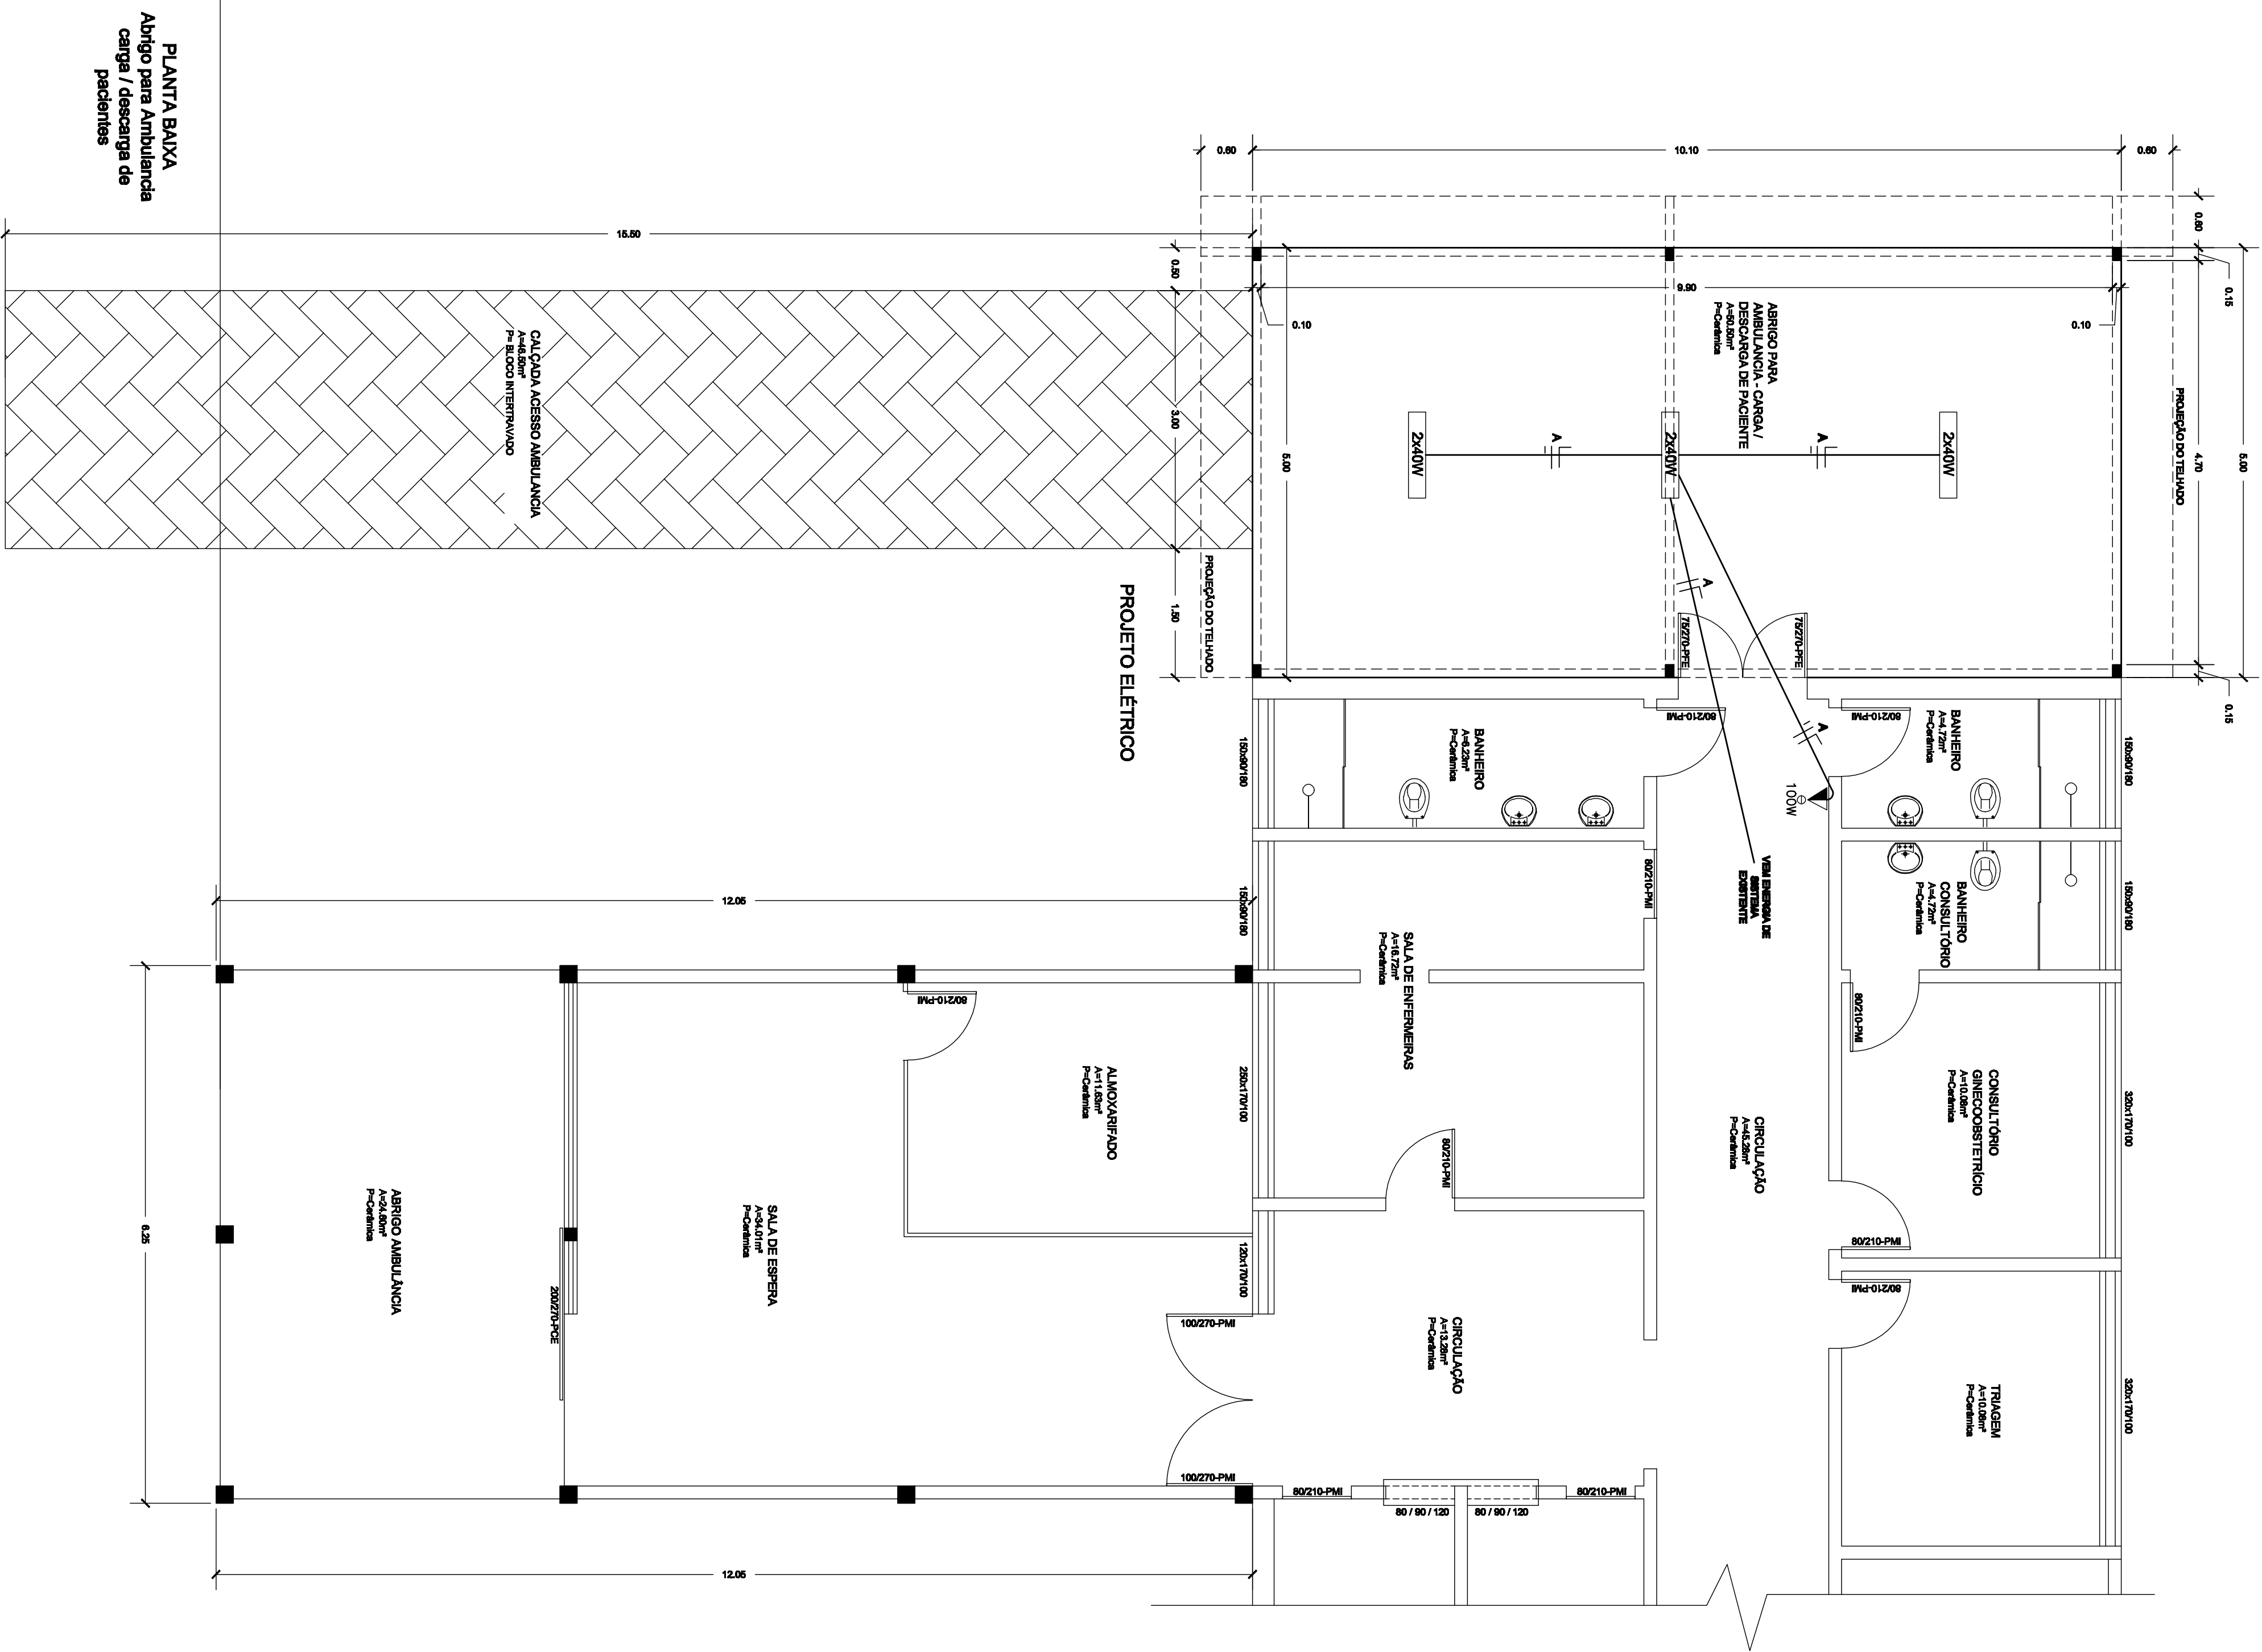

FACHADA FRONTAL

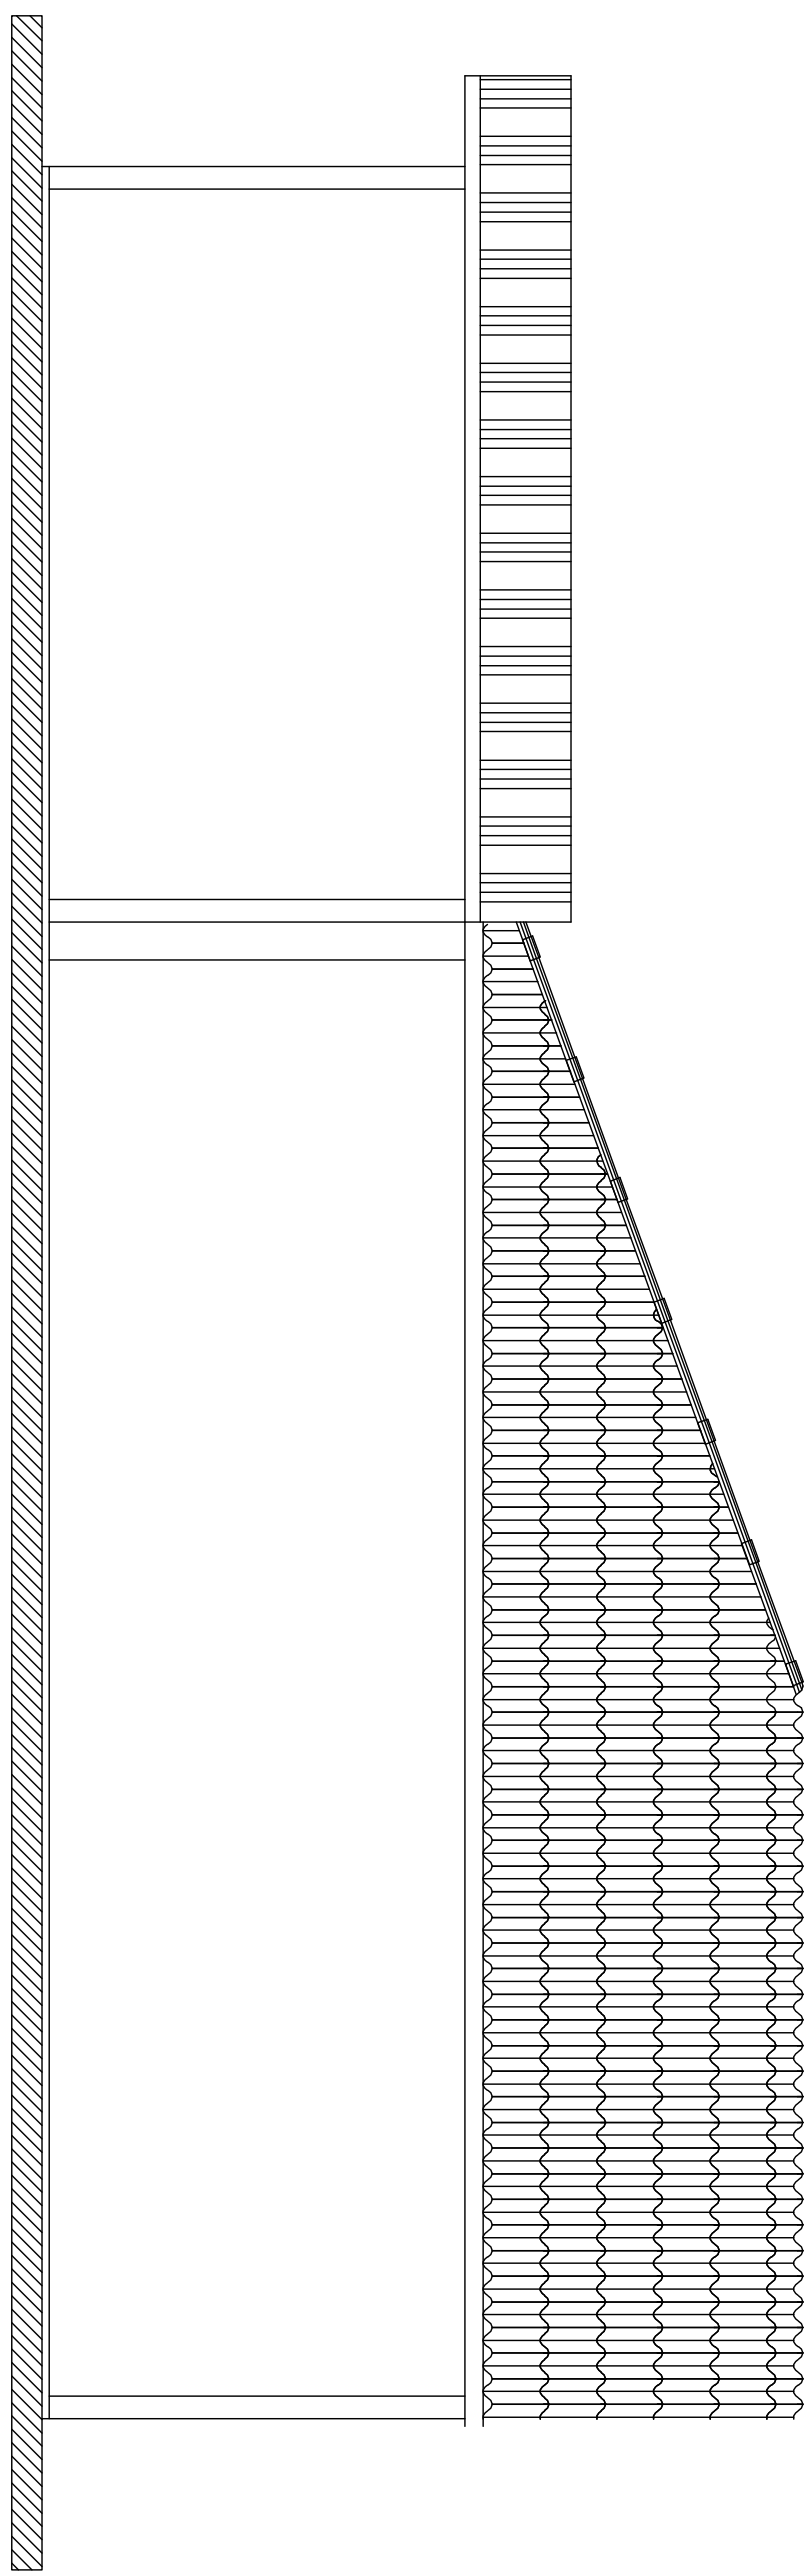

MUNICÍPIO DE NOVA RAMADA / RS			
AMPLIAÇÃO UNIDADE SANITÁRIA		ESCALA	1: 30
Rua F - Sede		DATA	JAN/09
PROJ. MANOEL	ELTON REISFELD	ÁREA	50,50m²
RESP. TÉCNICO:	EUGENIO PRIZZO	DISSENHO	TARCÍSIO
Eng. CIVIL CREA 37440			
PLANTA BAIXA, FACHADA e ELÉTRICO		FRANCA	TOTAL DE FRANCIAS 01 / 03
		01	