


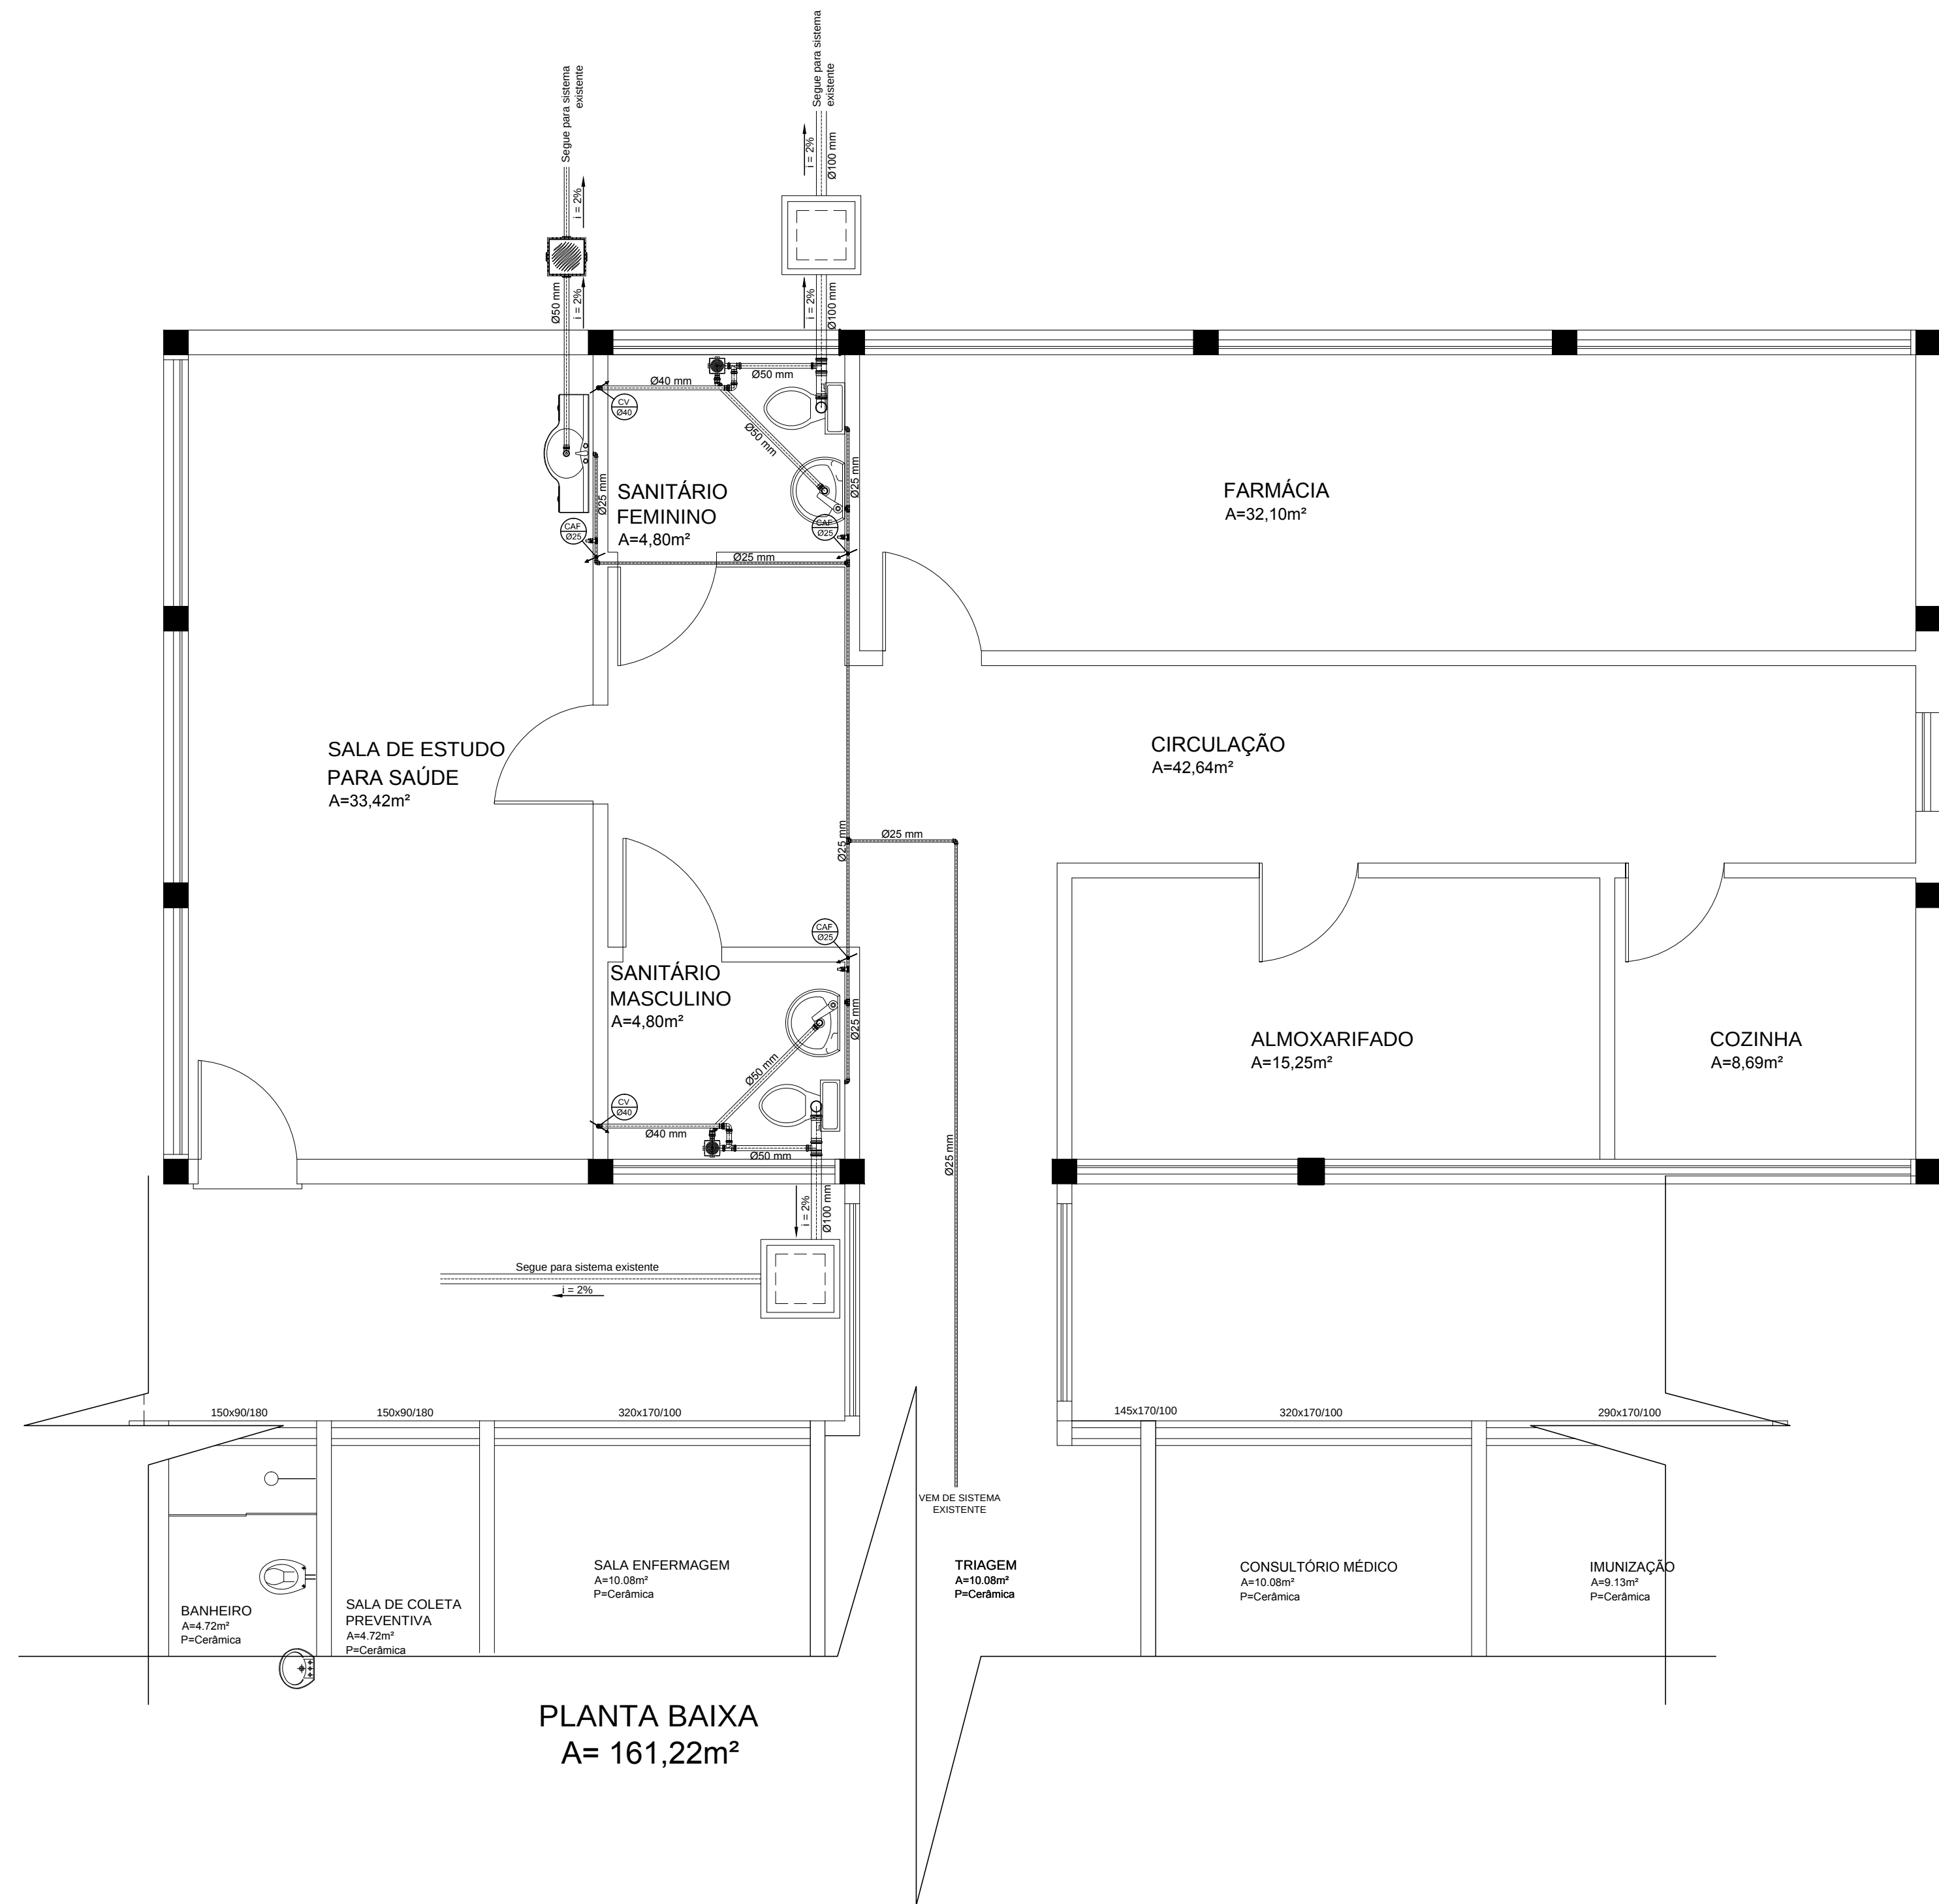

LEGENDA HIDRÁULICA	
	Hidrômetro
	Reservatório
	Coluna de Água Fria
	Coluna de Água Quente
	Tubo de Queda
	Coluna de Ventilação
	Registro
	Tombola
	Válvula de Descarga
	Caixa de Inspeção
	Caixa Sifonada
	Caixa de Gordura
	Tubulação
	Válvula de Retenção
	Fossa Sética
	Poço Absorvente
	Tubulação Que Sobes
	Tubulação Que Desce
Observações:	
Tubulação não cotada = Ø 20mm	



FRIZZO ENGENHARIA E SISTEMAS
RUA INDEPENDÊNCIA Nº 106
FONE (55) 3781 1965
SANTO AUGUSTO - RS

PRANCHA: HF 01/01 TOTAL DE PRANCHAS: 05/05

PROJETO DE INSTALAÇÕES (Hidrosanitárias)

OBRA: AMPLIAÇÃO DE UNIDADE SANITÁRIA
PROP: MUNICÍPIO DE NOVA RAMADA
END: Rua F - Sede Administrativa
NOVA RAMADA - RS

RESP. TÉCN. EUGENIO FRIZZO ENG. CIVIL CREA - RS 37.544D

ESCALA	ÁREA	DATA	PROJETO	DESENHO
1:50	161,22m²	ABR/2013	1866	FERNANDO

ESTE DESENHO É PROPRIEDADE DE FRIZZO ENGENHARIA E SISTEMAS. NÃO PODE SER TRANSFERIDO OU USADO PARA OUTROS FINS SEM AUTORIZAÇÃO ESCRITA.