



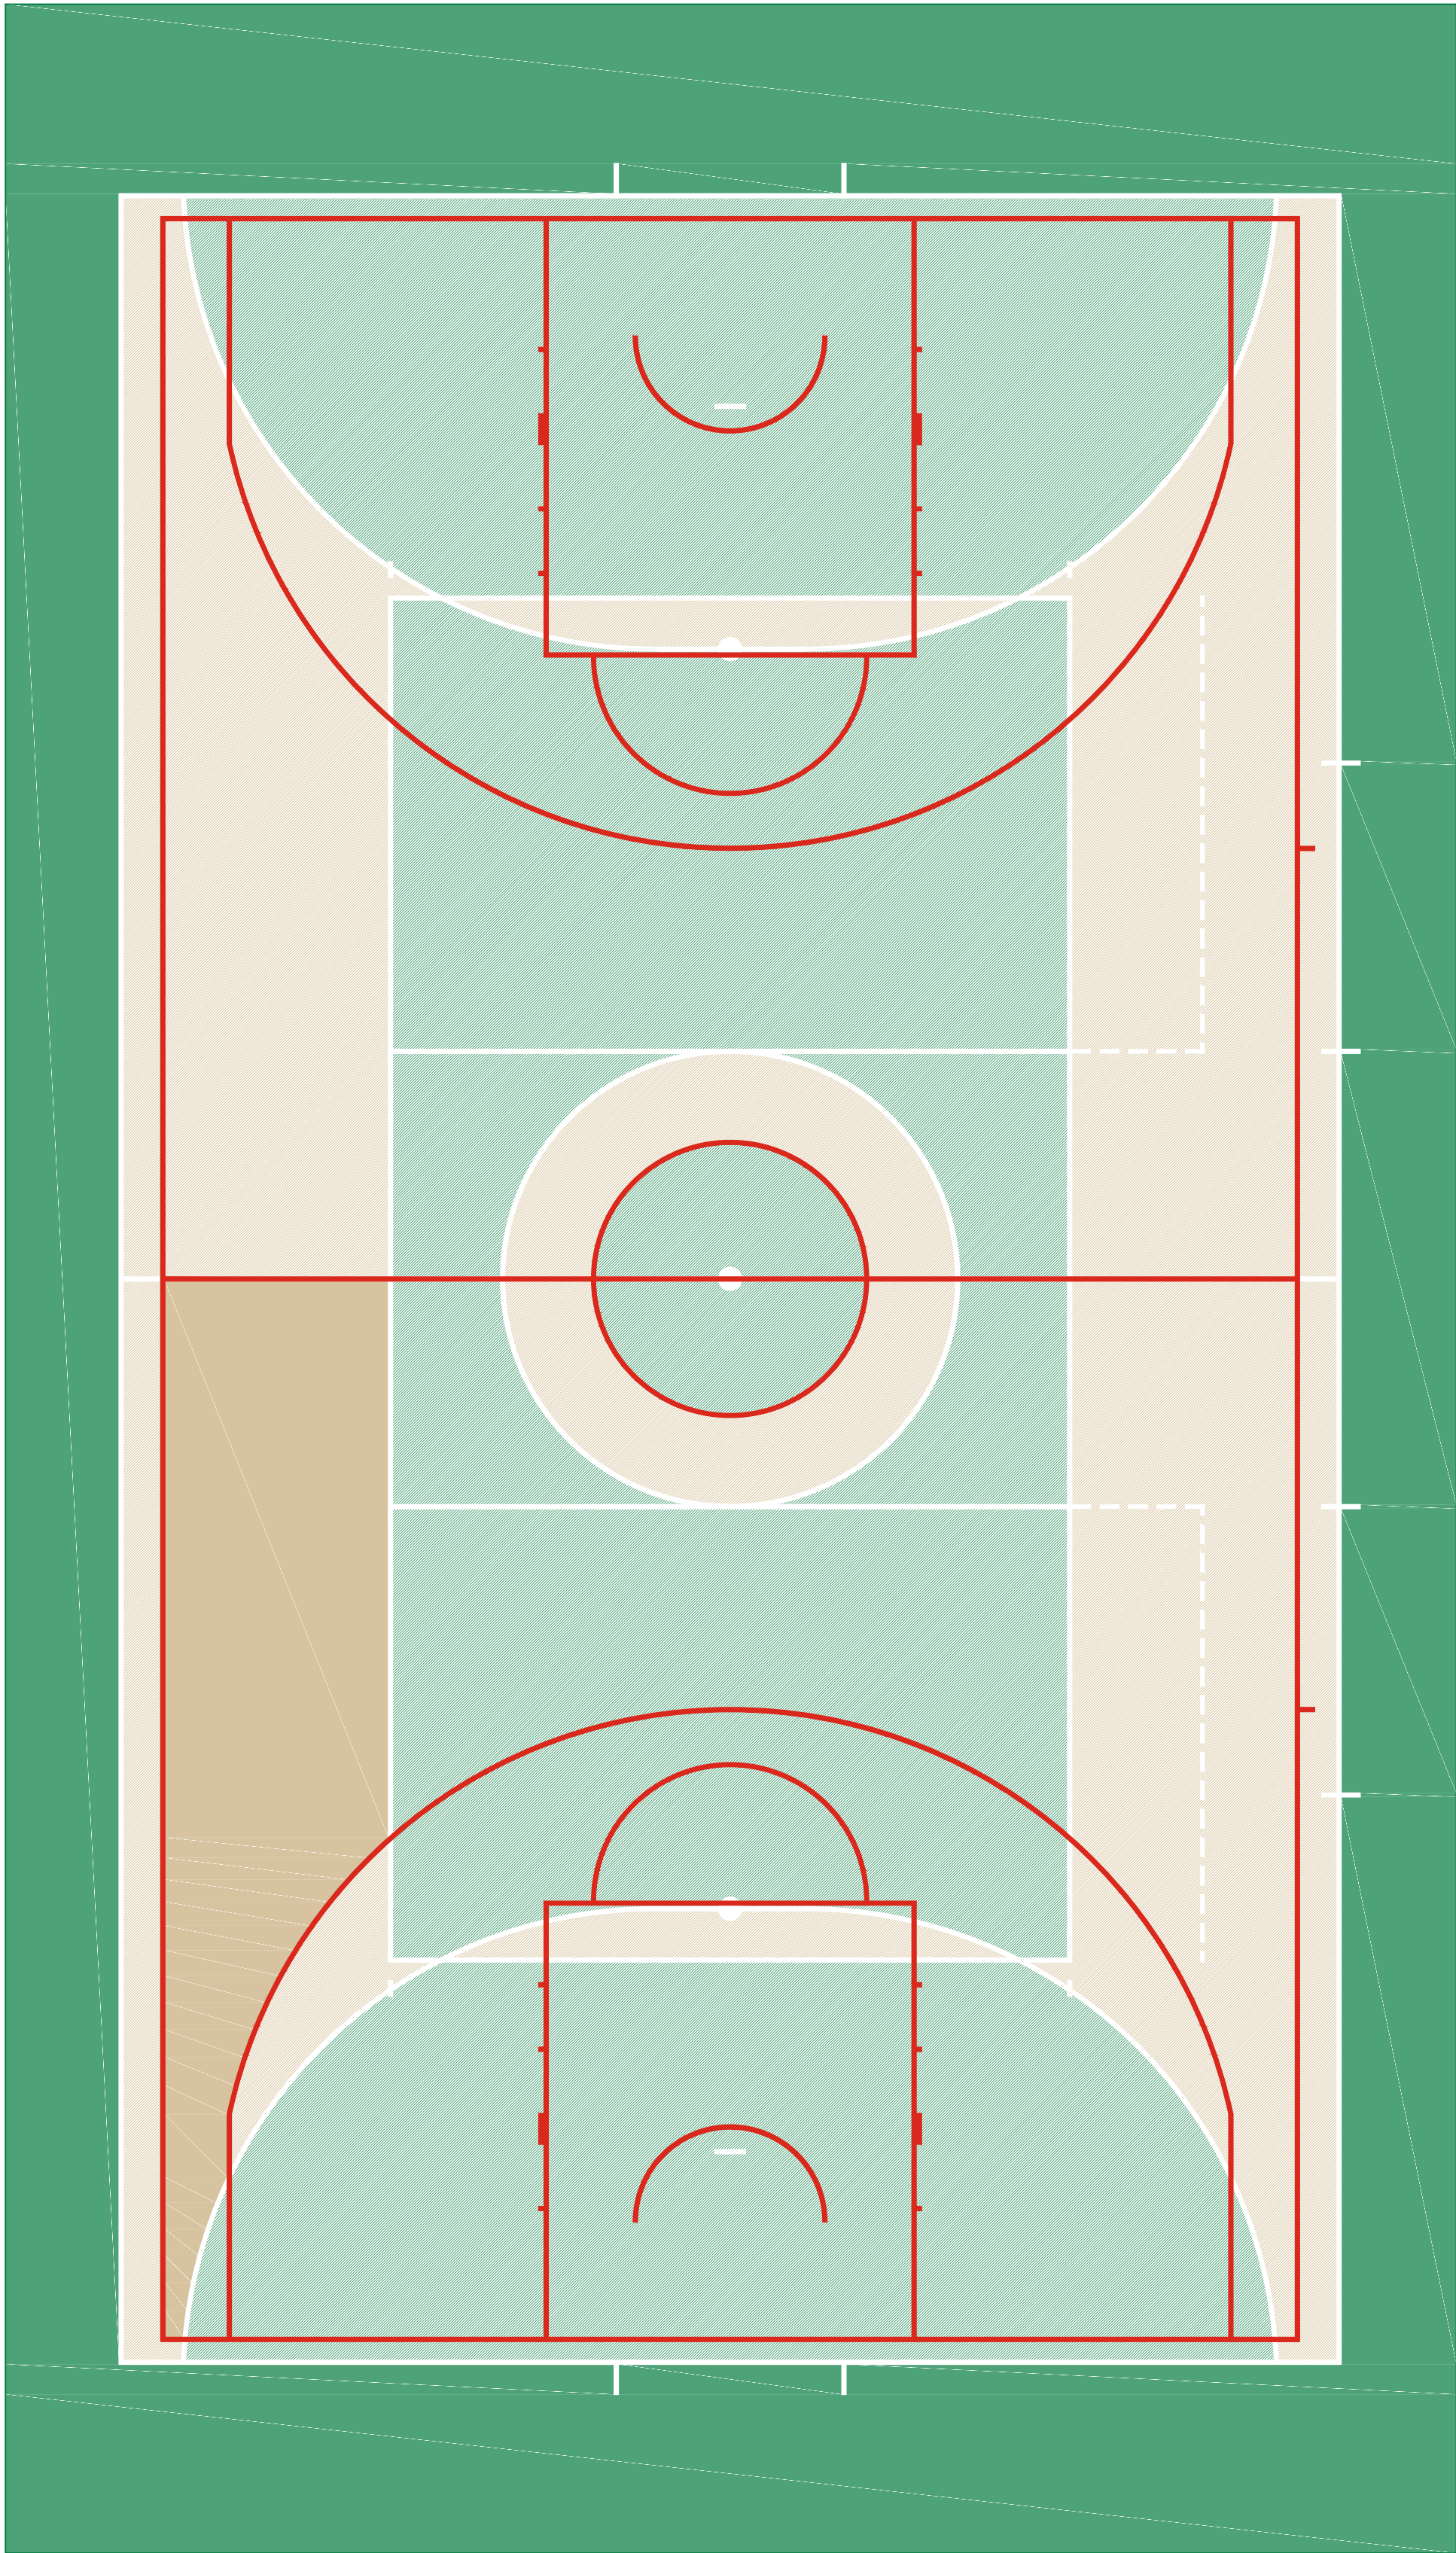

LAYOUT QUADRA POLIESPORTIVA

PINTURA:
Área de Futsal = Verde
Quadra de Volei = Verde
Área externa da quadra = Verde
Demais espaços = Bege

MARCAÇÃO:
Basquete = Vermelho
Demais = Branco

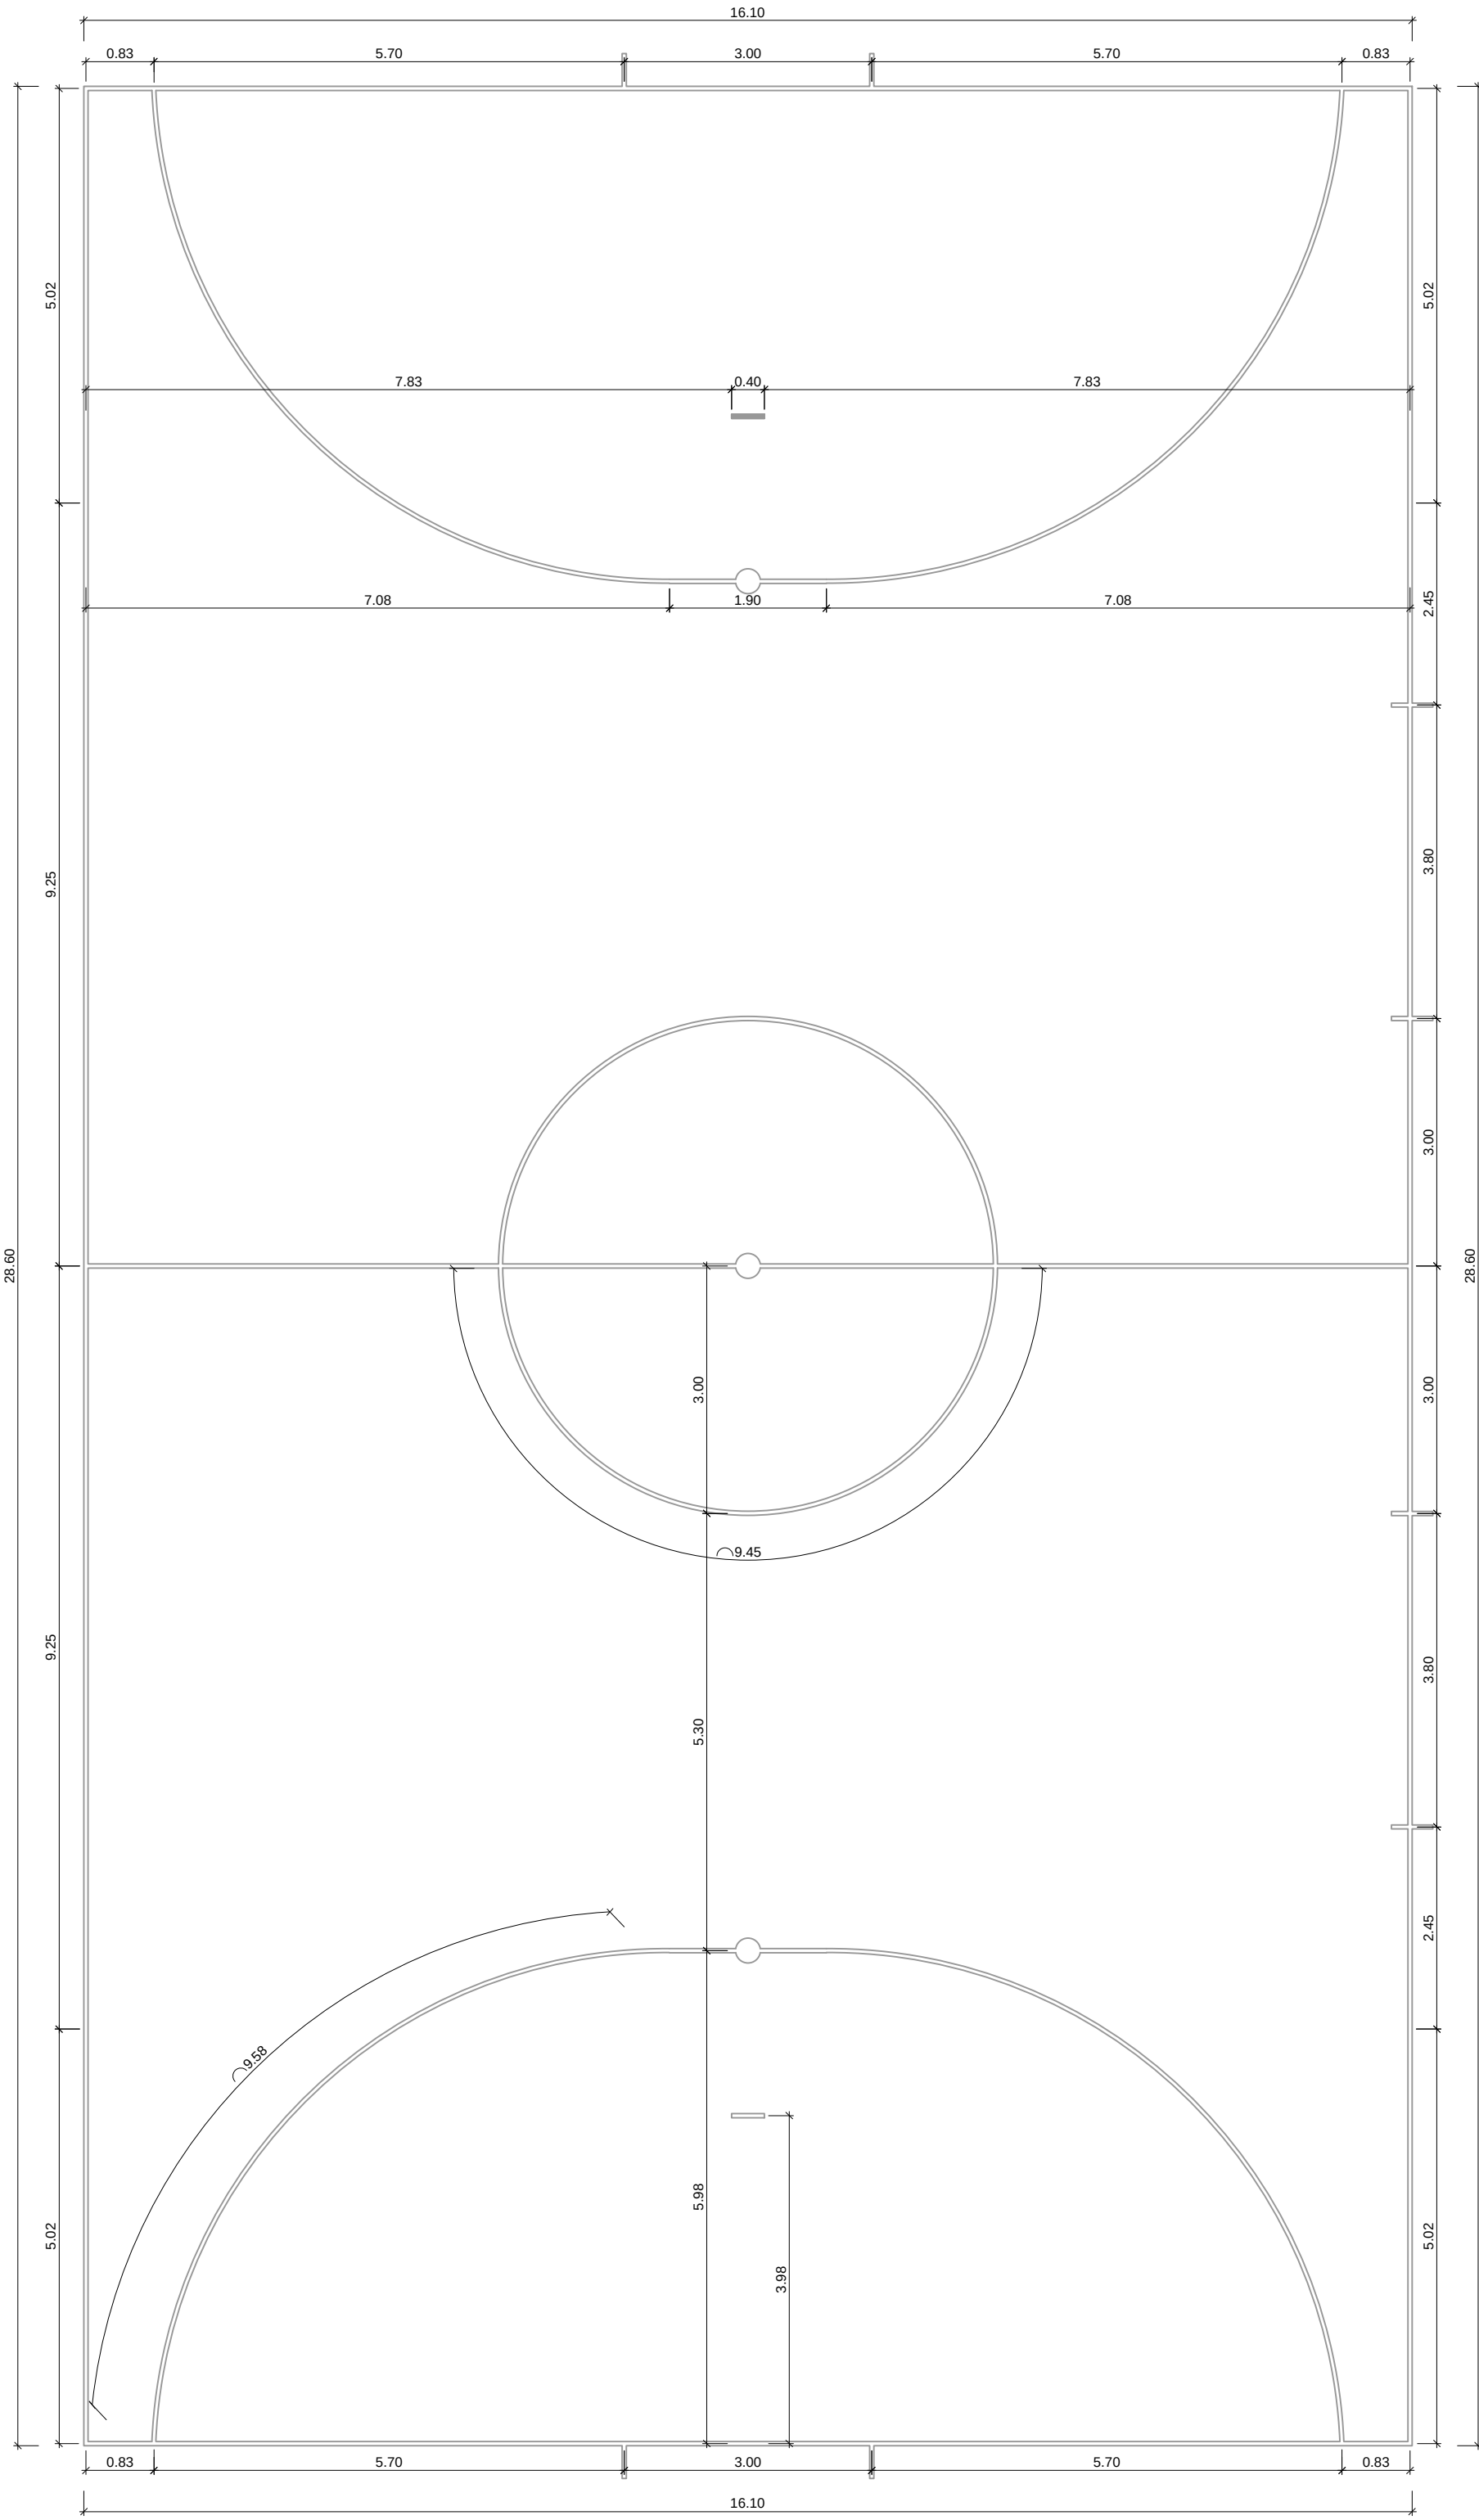

QUADRA DE FUTSAL
Demarcação da quadra (branco) = 172,02 m



Rua Independência 110 Sala 24 • Santo Augusto - RS • (55) 3781-1965 • email: eng.eugenio.frizzo@gmail.com

Conteúdo				
Projeto Arquitetônico				
Layout Quadra Poliesportiva e Quadra de Futsal e Handebol				
Obra	REFORMA DO PISO DO GINÁSIO DE ESPORTES			
Proprietário	Município de Nova Ramada - RS.			
Endereço	Rua E - Sede Administrativa Nova Ramada - RS			
Resp. Téc.	Eng. Civil Eugenio Frizzo (CREA-RS 37.544-0) Arq. e Urb. Leonardo Postay Frizzo (CAU A 101091-3) Arq. e Urb. Bibiana S. M. da Rocha (CAU A 101078-0)			
Escala	Área	Data	Desenho	Versão
1:75	895,67 m²	Mar./2017	Sandro	1-22/03

PROJETO DE REFORMA DO PISO DO GINÁSIO DE ESPORTES - MUNICÍPIO DE NOVA RAMADA - RS